


Département de la Loire
Commune de CIVENS

Lieu-dit "La Grue"

Propriété de la SNC VILLENEUVE
Lotissement : "Le Champ de Course"

PLAN PARCELLAIRE

Echelle: 1/2000

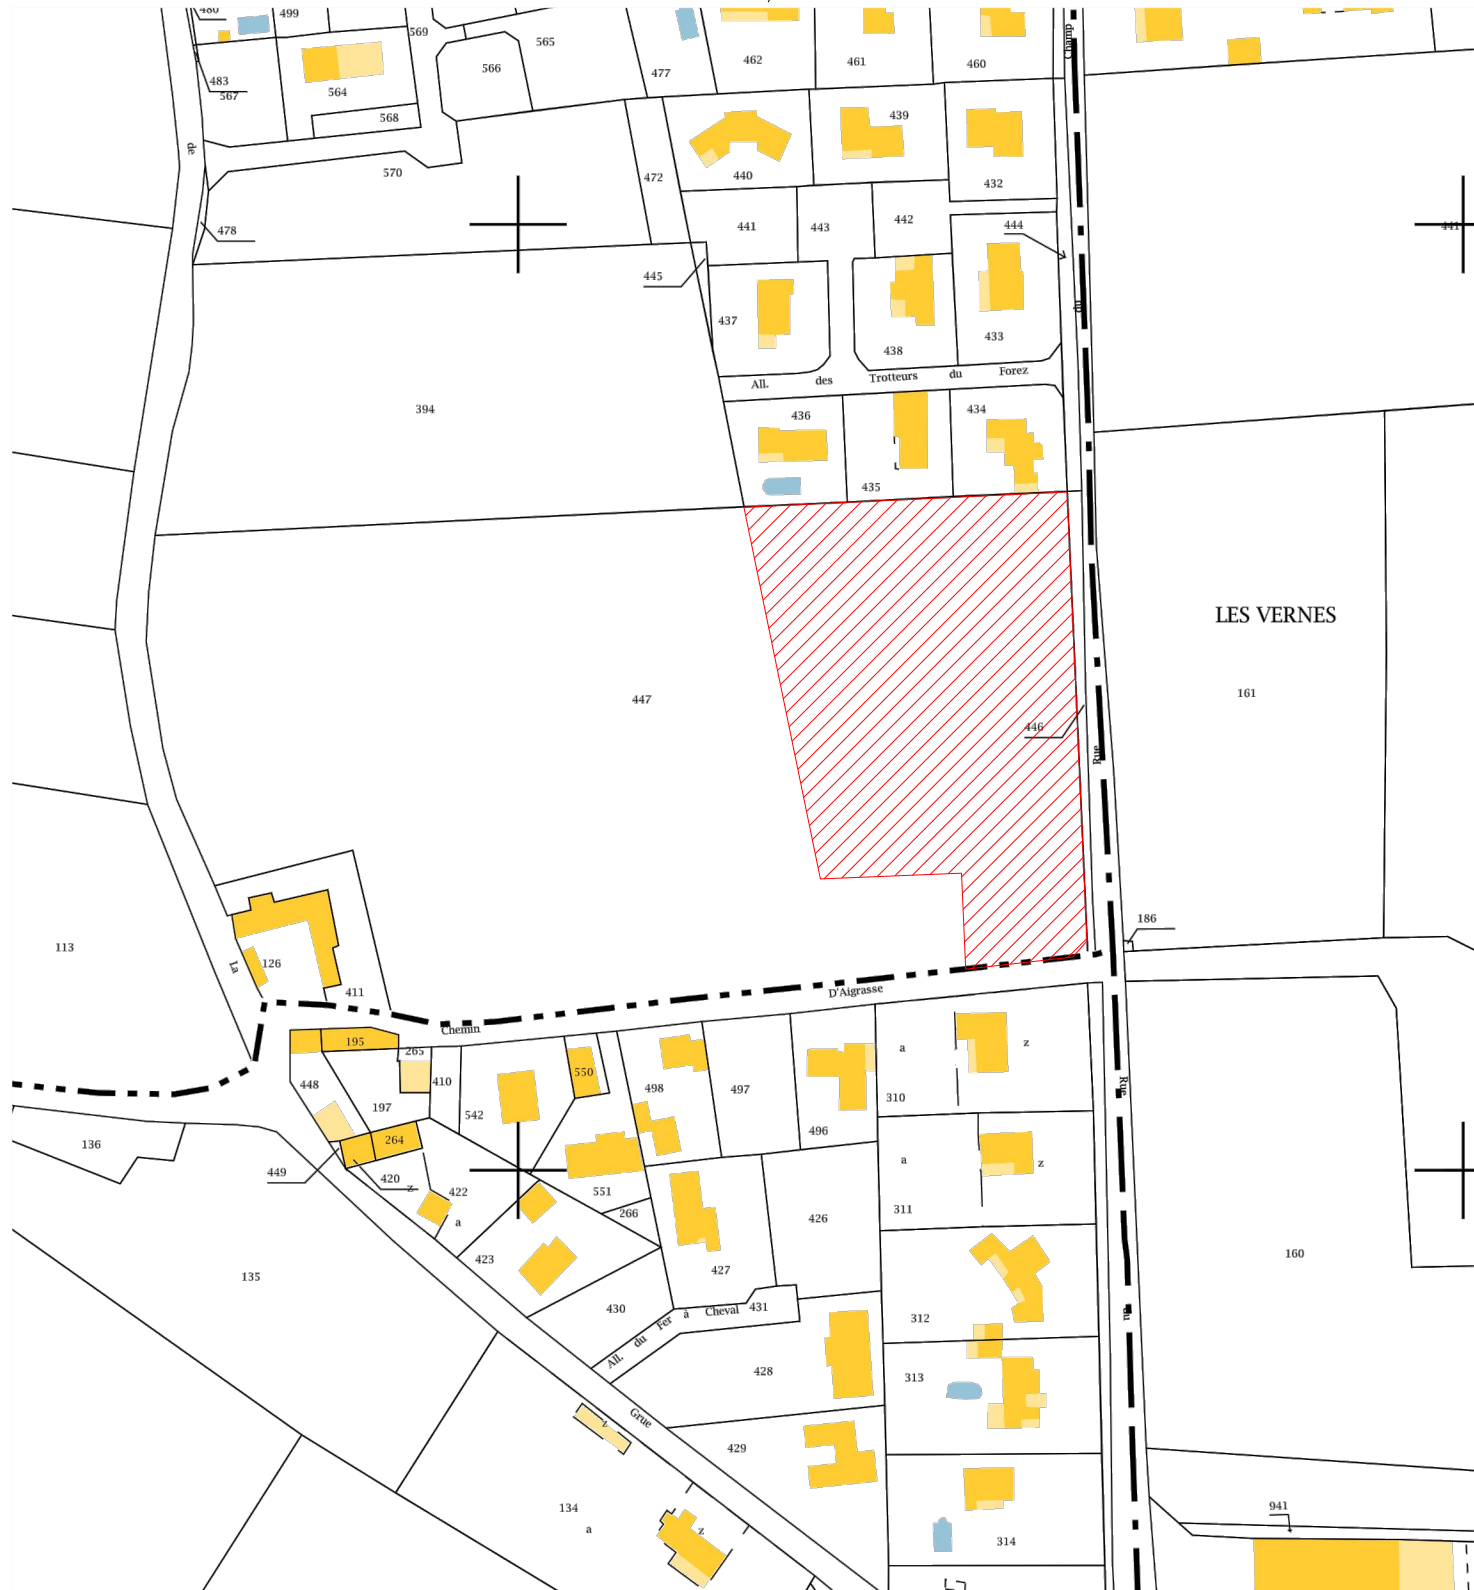

Département de la Loire
Commune de CIVENS

Lieu-dit "La Grue"

Propriété de la SNC VILLENEUVE
Lotissement : "Le Champ de Course"

PLAN DE SITUATION

Sans échelle



PIECE N°

PA 1

