


Département de la Loire
 Commune de PONCINS
 Lieu-dit "Champ de Foire"

PLAN DES PARCELLES DISPONIBLES

LOTISSEMENT
 "LE CLOS MARIE-ANTOINETTE"

Echelle: 1/500

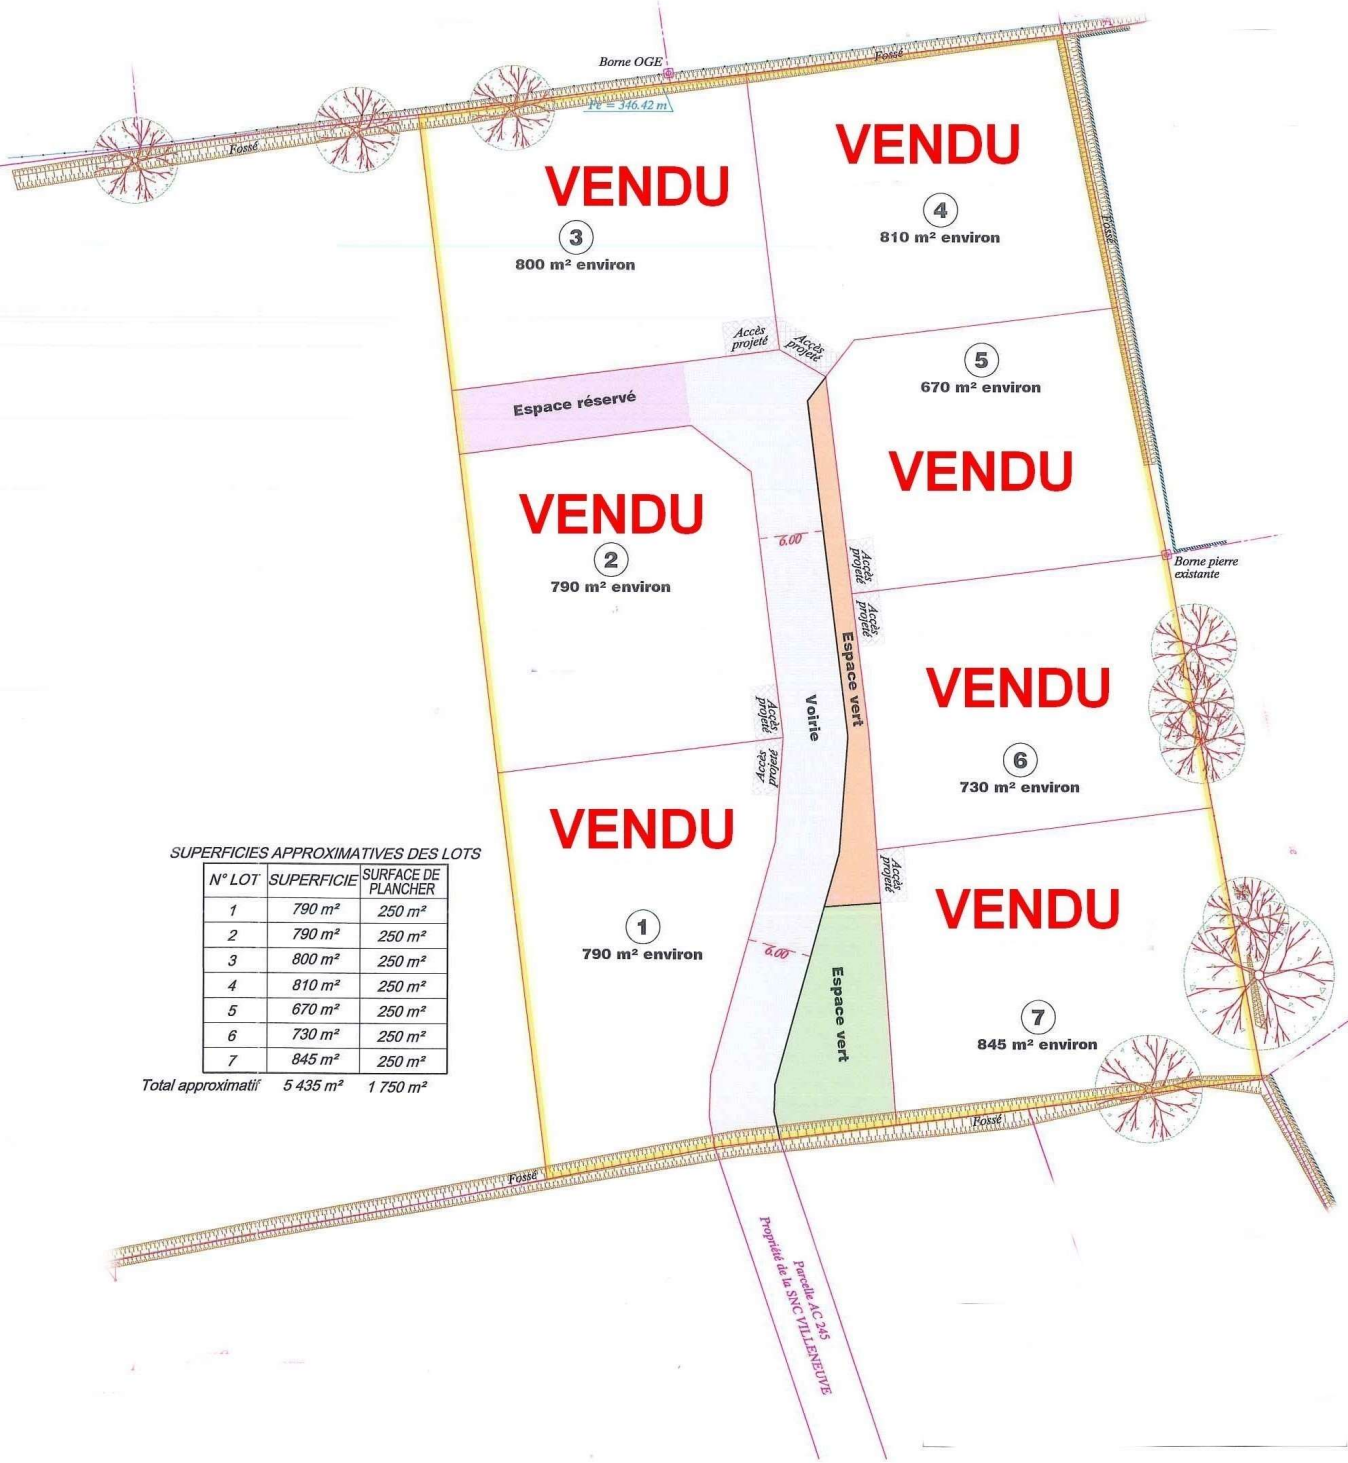

SUPERFICIES APPROXIMATIVES DES LOTS

N° LOT	SUPERFICIE	SURFACE DE PLANCHER
1	790 m ²	250 m ²
2	790 m ²	250 m ²
3	800 m ²	250 m ²
4	810 m ²	250 m ²
5	670 m ²	250 m ²
6	730 m ²	250 m ²
7	845 m ²	250 m ²

Total approximatif: 5 435 m² 1 750 m²