


PIECE N°

PA4

LOTISSEMENT -
Allée des Étrées.

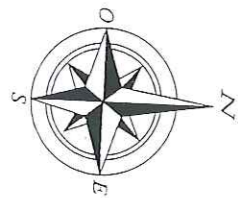


Parcelle E 497
Mme COTE Nicole, née BIGNY

Parcelle E 496
Mme BIGNY Laurence

Parcelle E 310
Consorts DESSERTINE

Chemin
d'Aigrasse

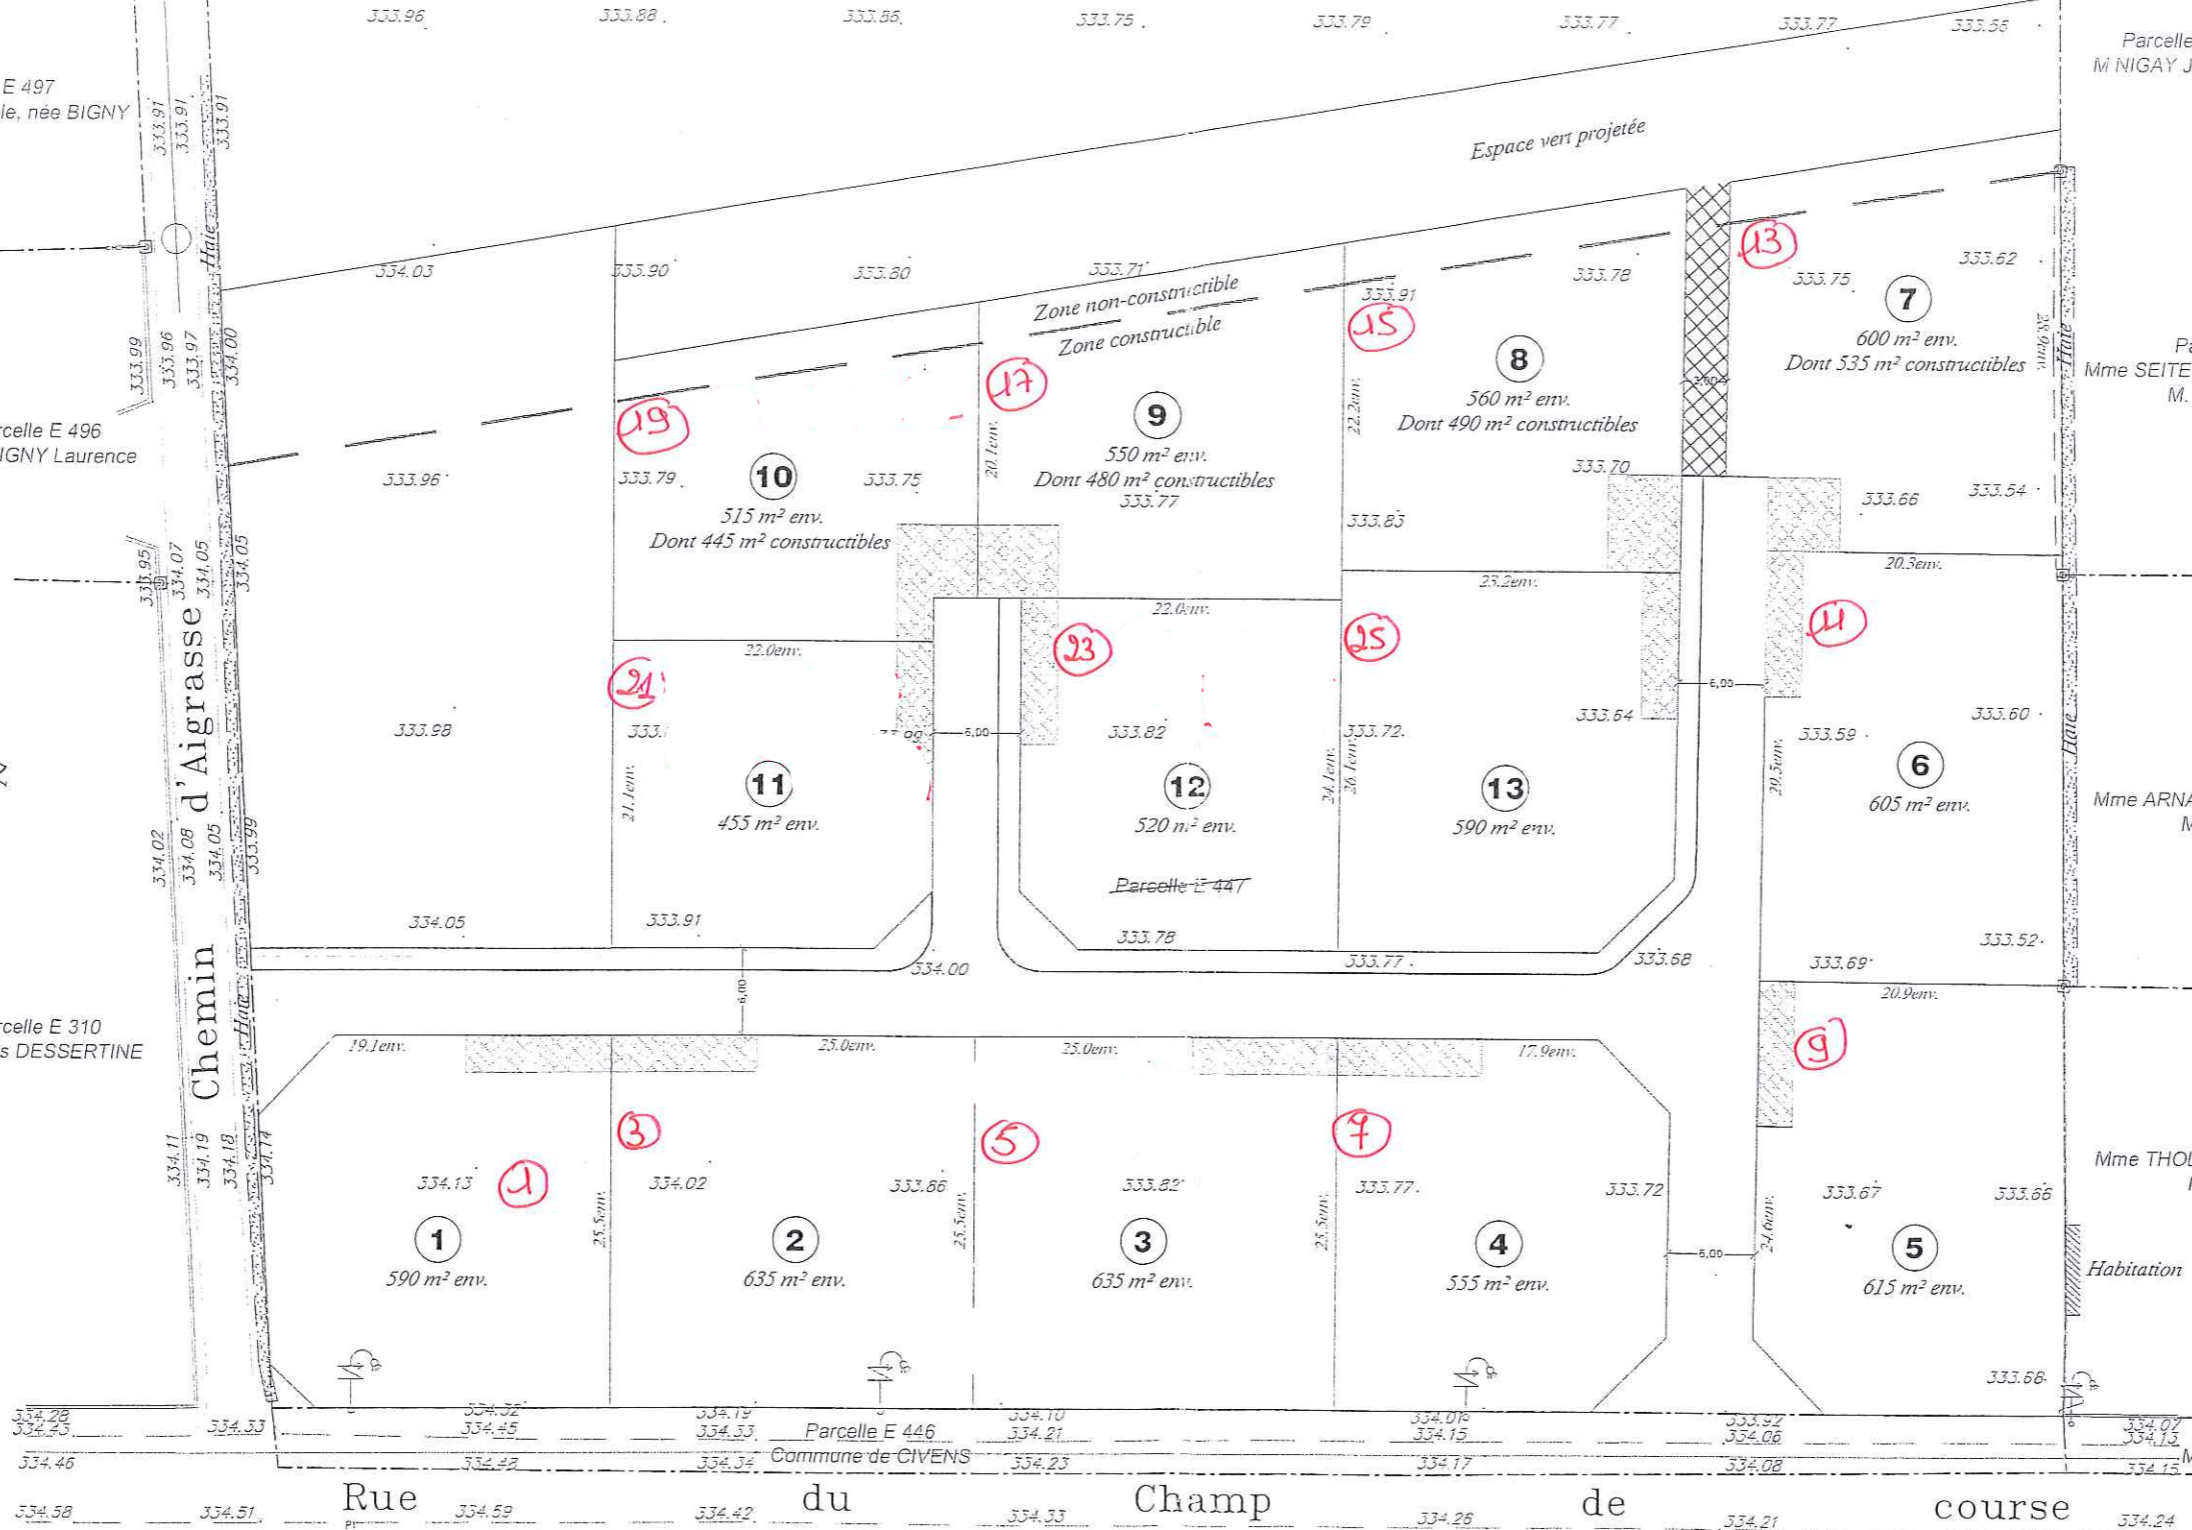

Parcelle E 394
M NIGAY Jean-Louis

Parcelle E 436
Mme SEITE Céline, née GILIBERT
M. SEITE Lionel

Parcelle E 435
Mme ARNAUD Annick, née CHABANCE
M. ARNAUD Didier

Parcelle E 434
Mme THOLLOT Béatrice, née GARNIER
M. THOLLOT David

Parcelle E 444
M NIGAY Jean-Louis

Rue du Champ de Course

Transfo.

Dressé le 08 04 2020 par la SCP Christophe PIGEON - Christian TOINON
Géomètres Experts DPLG
Ancien cabinet DE LEMPS-THIVEND
8 bis Rue du Montal, 42110 FEURS
Tél : 04 77 26 15 86, Fax : 04 77 27 05 97
contact@ge-feurs.fr
Dossier 15636

Application approximative
du plan cadastral
Périmètre de l'opération
NB : Ce plan n'a pas fait l'objet d'une délimitation
contradictoire avec les voisins

Département de la Loire
Commune de CIVENS
Lieu-dit "La Grue"
Propriété de la SNC VILLENEUVE
Lotissement Le Champ de Course
PLAN DE COMPOSITION D'ENSEMBLE
Echelle: 1/500