



Département de la Loire  
Commune de CIVENS  
Lieu-dit "La Grue"  
Propriété de la SNC VILLENEUVE  
Lotissement "Le Champ de Course"

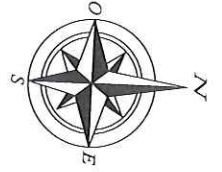

**PLAN DU LOT N°12**

Echelle: 1/250

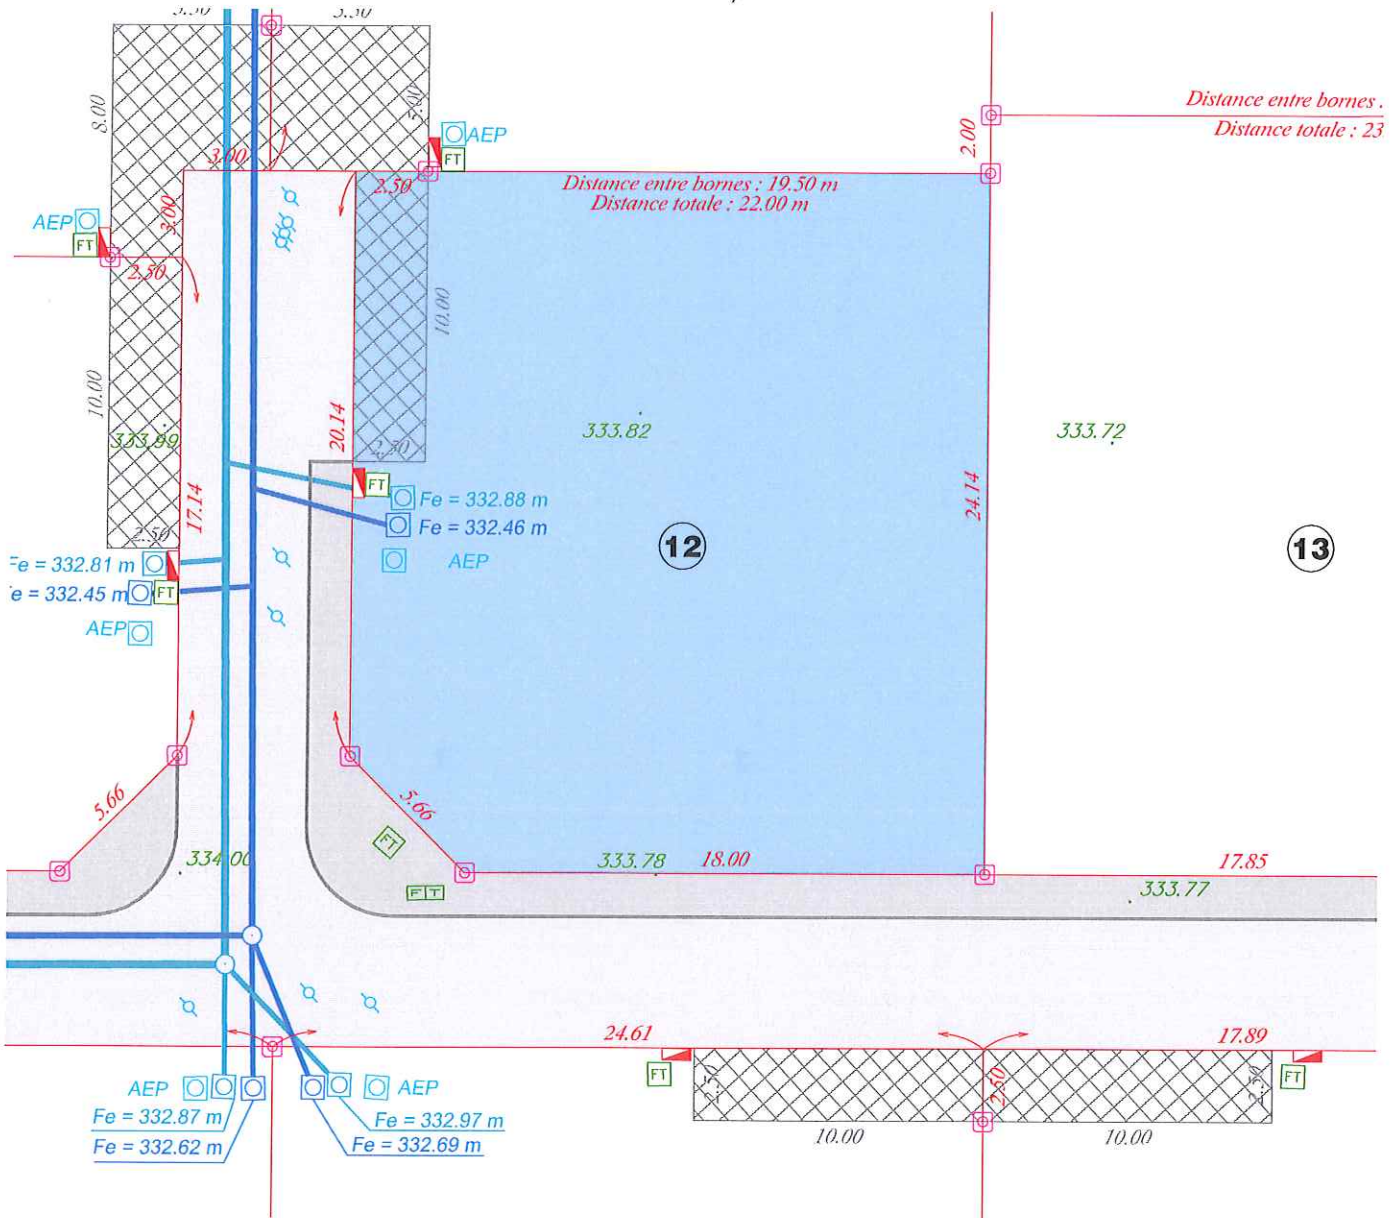

**LEGENDE**

- BORNE OGE
- 12.10** DISTANCES ENTRE POINTS
- LIMITE DU LOT
- 100.00 ALTITUDE TERRAIN NATUREL

**LEGENDE DES RÉSEAUX REALISES**

- RESEAU EAUX PLUVIALES
- RESEAU EAUX USEES
- Regard individuel EAU POTABLE
- Regard individuel EAU USEE
- Regard individuel EAU PLUVIALE
- REGARD FIBRE
- Bouche à clé
- Coffret ERDF

Dressé le 16 02 2021 par la SCP Christophe PIGEON - Christian TOINON  
Géomètres Experts DPLG  
Ancien cabinet DE LEMPS-THIVEND  
8 bis Rue du Montal, 42110 FEURS  
Tél : 04 77 26 15 86, Fax : 04 77 27 05 97  
scp.pigeon.toinon@wanadoo.fr  
Dossier 15636



**REFERENCES CADASTRALES**

Section E n° 607 - 523 m<sup>2</sup>

