



Département de la Loire
Commune de CIVENS
Lieu-dit "La Grue"
Propriété de la SNC VILLENEUVE
Lotissement "Le Champ de Course"

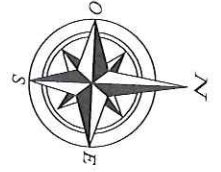

PLAN DU LOT N°13

Echelle: 1/250

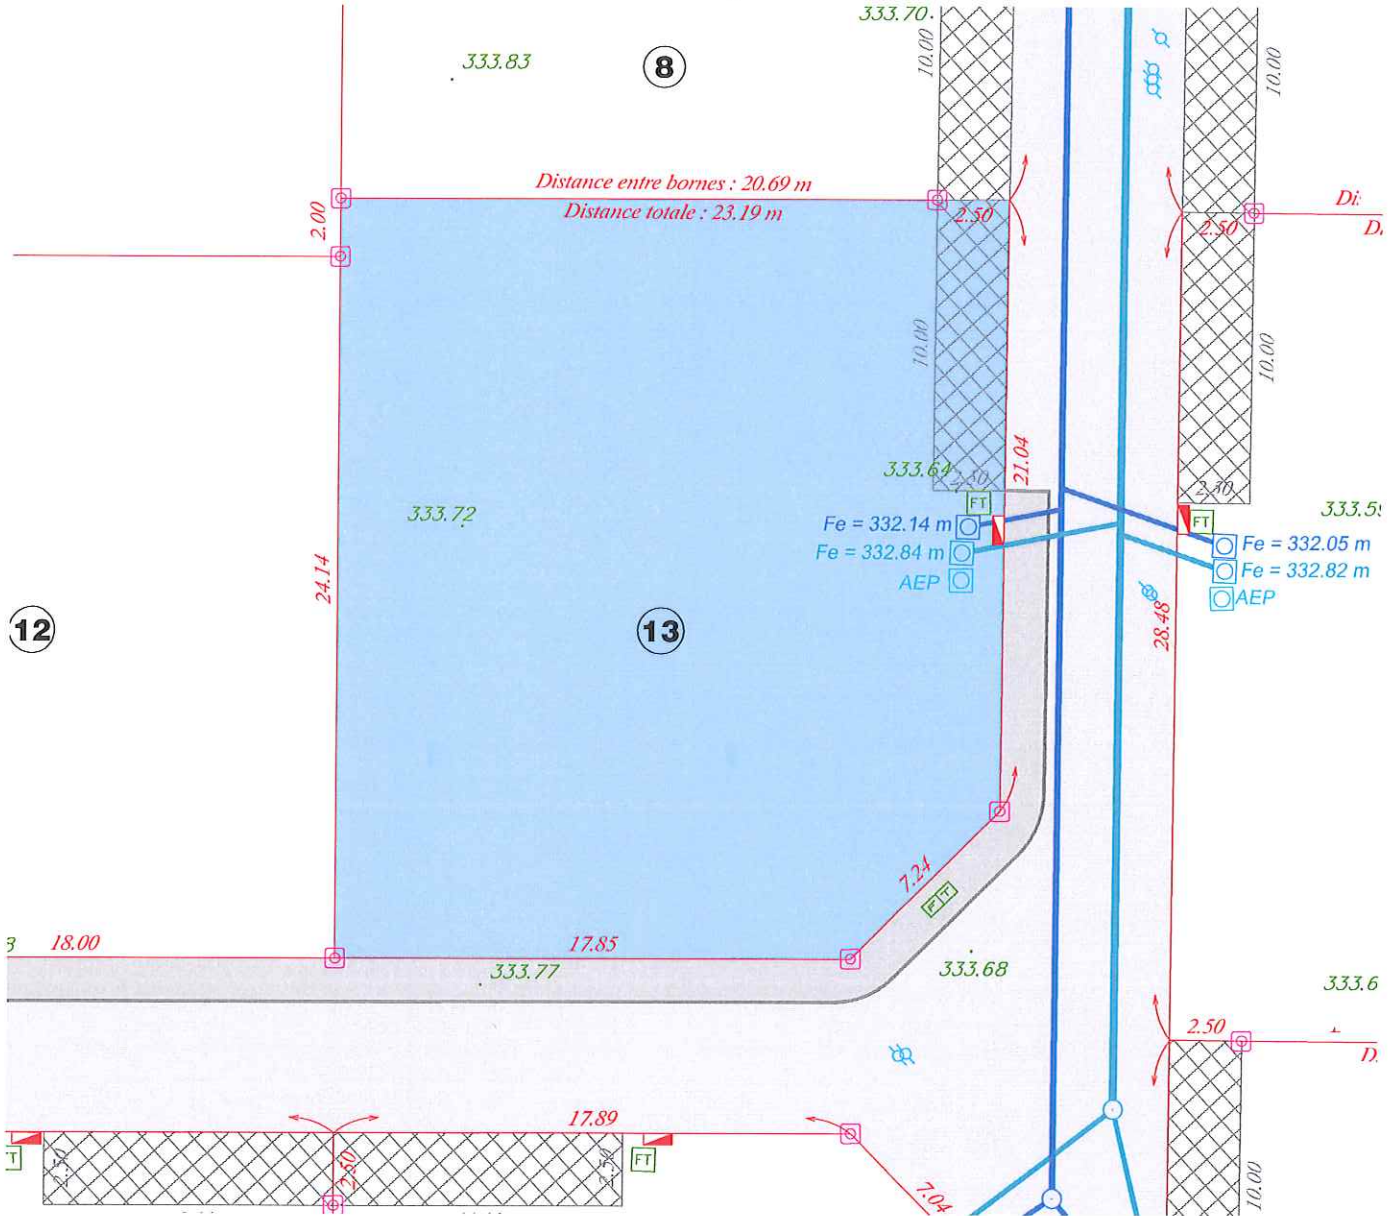

- BORNE OGE
- 12.10** DISTANCES ENTRE POINTS
- LIMITE DU LOT
- 100.00 ALTITUDE TERRAIN NATUREL

LEGENDE DES RÉSEAUX REALISES

- RESEAU EAUX PLUVIALES
- RESEAU EAUX USEES
- Regard individuel EAU POTABLE
- Regard individuel EAU USEE
- Regard individuel EAU PLUVIALE
- REGARD FIBRE
- Bouche à clé
- Coffret ERDF

Dressé le 16 02 2021 par la SCP Christophe PIGEON - Christian TOINON
Géomètres Experts DPLG
Ancien cabinet DE LEMPS-THIVEND
8 bis Rue du Montal, 42110 FEURS
Tél : 04 77 26 15 86, Fax : 04 77 27 05 97
scp.pigeon.toinon@wanadoo.fr
Dossier 15636



REFERENCES CADASTRALES

Section E n° 608 - 590 m²

