



Département de la Loire
 Commune de CIVENS
 Lieu-dit "La Grue"
 Propriété de la SNC VILLENEUVE
 Lotissement "Le Champ de Course"

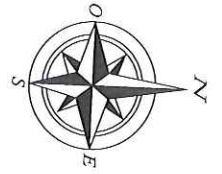

PLAN DU LOT N°2

Echelle: 1/250

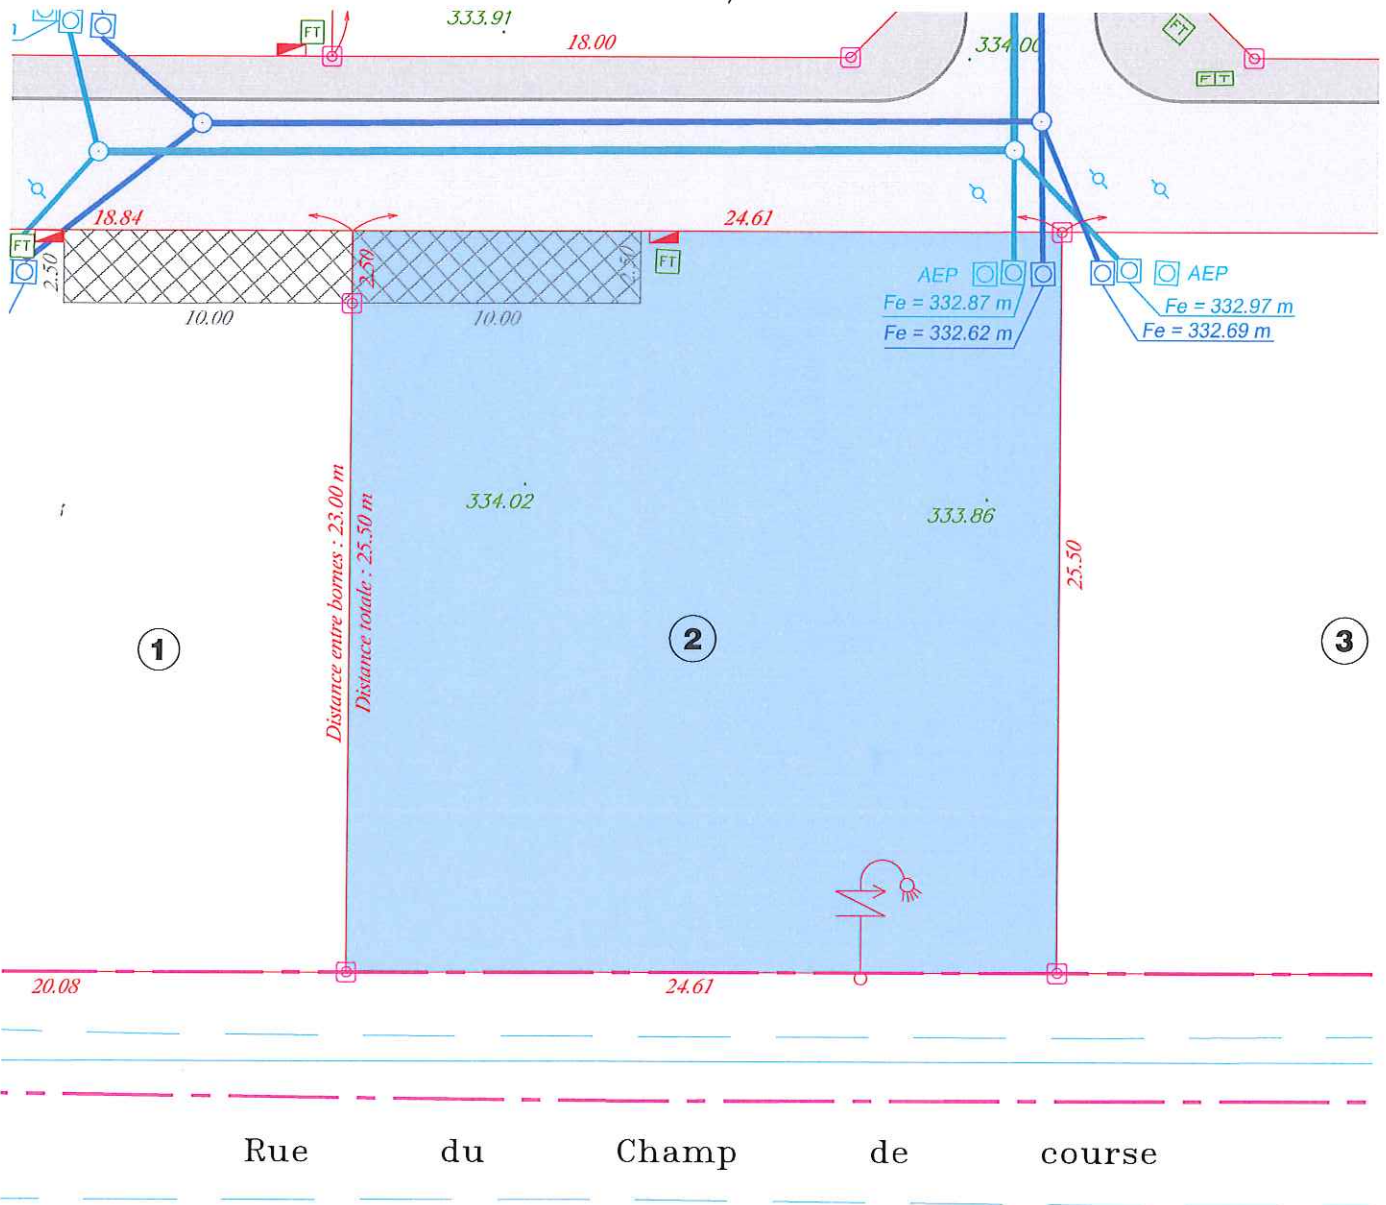

LEGENDE

- BORNE OGE
- 12.10** DISTANCES ENTRE POINTS
- LIMITE DU LOT
- 100.00** ALTITUDE TERRAIN NATUREL

LEGENDE DES RÉSEAUX REALISES

- RESEAU EAUX PLOUVIALES
- RESEAU EAUX USEES
- Regard individuel EAU POTABLE
- Regard individuel EAU USEE
- Regard individuel EAU PLOUVIALE
- REGARD FIBRE
- Bouche à clé
- Coffret ERDF

REFERENCES CADASTRALES

Section E n° 593 - 628 m²

Dressé le 16 02 2021 par la SCP Christophe PIGEON - Christian TOINON
 Géomètres Experts DPLG
 Ancien cabinet DE LEMPS-THIVEND
 8 bis Rue du Montal, 42110 FEURS
 Tél : 04 77 26 15 86, Fax : 04 77 27 05 97
 scp.pigeon.toinon@wanadoo.fr
 Dossier 15636

