



Département de la Loire  
 Commune de CIVENS  
 Lieu-dit "La Grue"  
 Propriété de la SNC VILLENEUVE  
 Lotissement "Le Champ de Course"

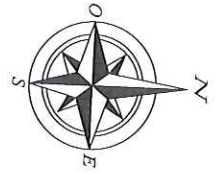

**PLAN DU LOT N°4**

Echelle: 1/250

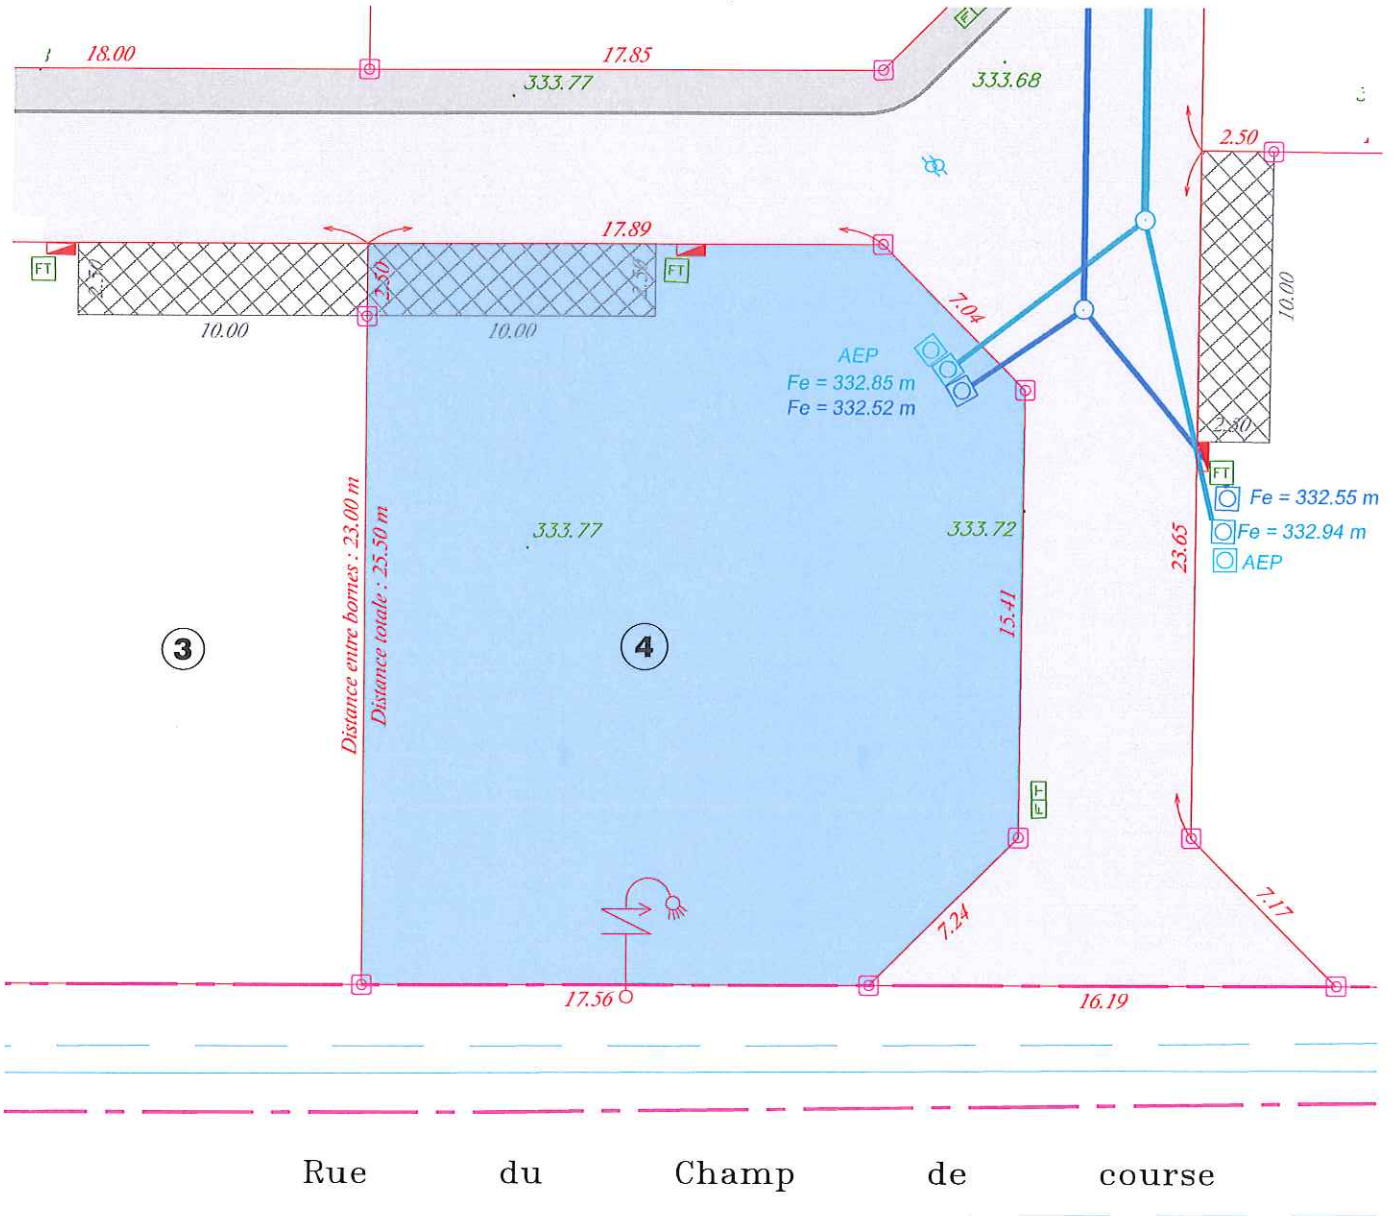

**LEGENDE**

- BORNE OGE
- 12.10* DISTANCES ENTRE POINTS
- LIMITE DU LOT
- 100.00* ALTITUDE TERRAIN NATUREL

**LEGENDE DES RÉSEAUX REALISES**

- RESEAU EAUX PLUVIALES
- RESEAU EAUX USEES
- Regard individuel EAU POTABLE
- Regard individuel EAU USEE
- Regard individuel EAU PLUVIALE
- REGARD FIBRE
- Bouche à clé
- Coffret ERDF

Dressé le 16 02 2021 par la SCP Christophe PIGEON - Christian TOINON  
 Géomètres Experts DPLG  
 Ancien cabinet DE LEMPS-THIVEND  
 8 bis Rue du Montal, 42110 FEURS  
 Tél : 04 77 26 15 86, Fax : 04 77 27 05 97  
 scp.pigeon.toinon@wanadoo.fr  
 Dossier 15636



**REFERENCES CADASTRALES**

Section E n° 595 - 555 m<sup>2</sup>

