
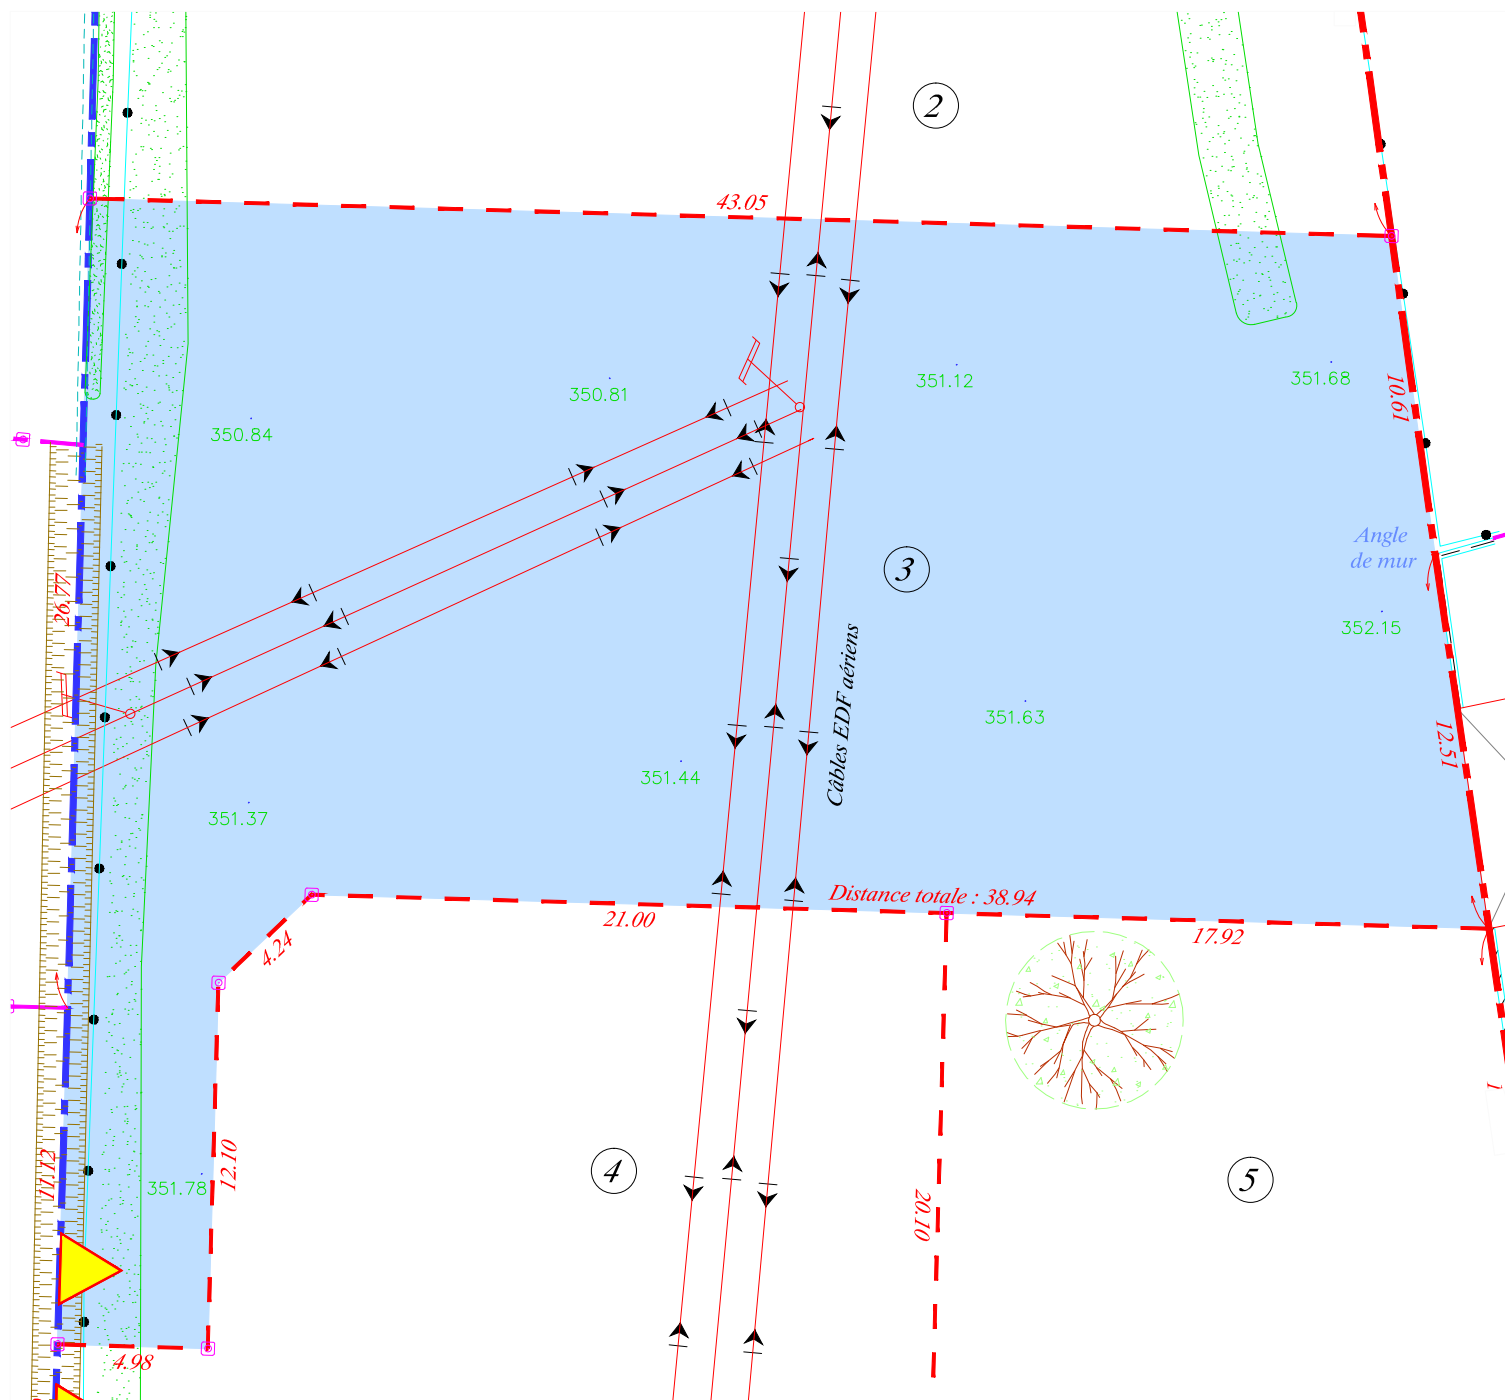


Département de la Loire
 Commune de PONCINS
 Lieu dit "Petit Noël"
 Propriété de
 la SNC VILLENEUVE

PLAN DU LOT 3

Echelle: 1/250

PLAN PROVISOIRE

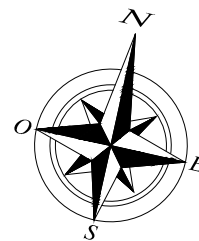

LEGENDE

- BORNE OGE
- 12.10** DISTANCES ENTRE POINTS
- LIMITE DIVISOIRE
- 100.00** ALTITUDE TERRAIN NATUREL DU 02.05.2023

ACCES



--- Application approximative du plan cadastral

Dressé le 03 07 2023 par la SCP Christophe PIGEON - Christian TOINON
 Géomètres Experts DPLG
 Ancien cabinet DE LEMPS-THIVEND
 8 bis Rue du Montal, 42110 FEURS
 Tél : 04 77 26 15 86, Fax : 04 77 27 05 97
 contact@ge-feurs.fr
 Dossier 16518



REFERENCES CADASTRALES

Section AC n°53p - 1 104m²

