
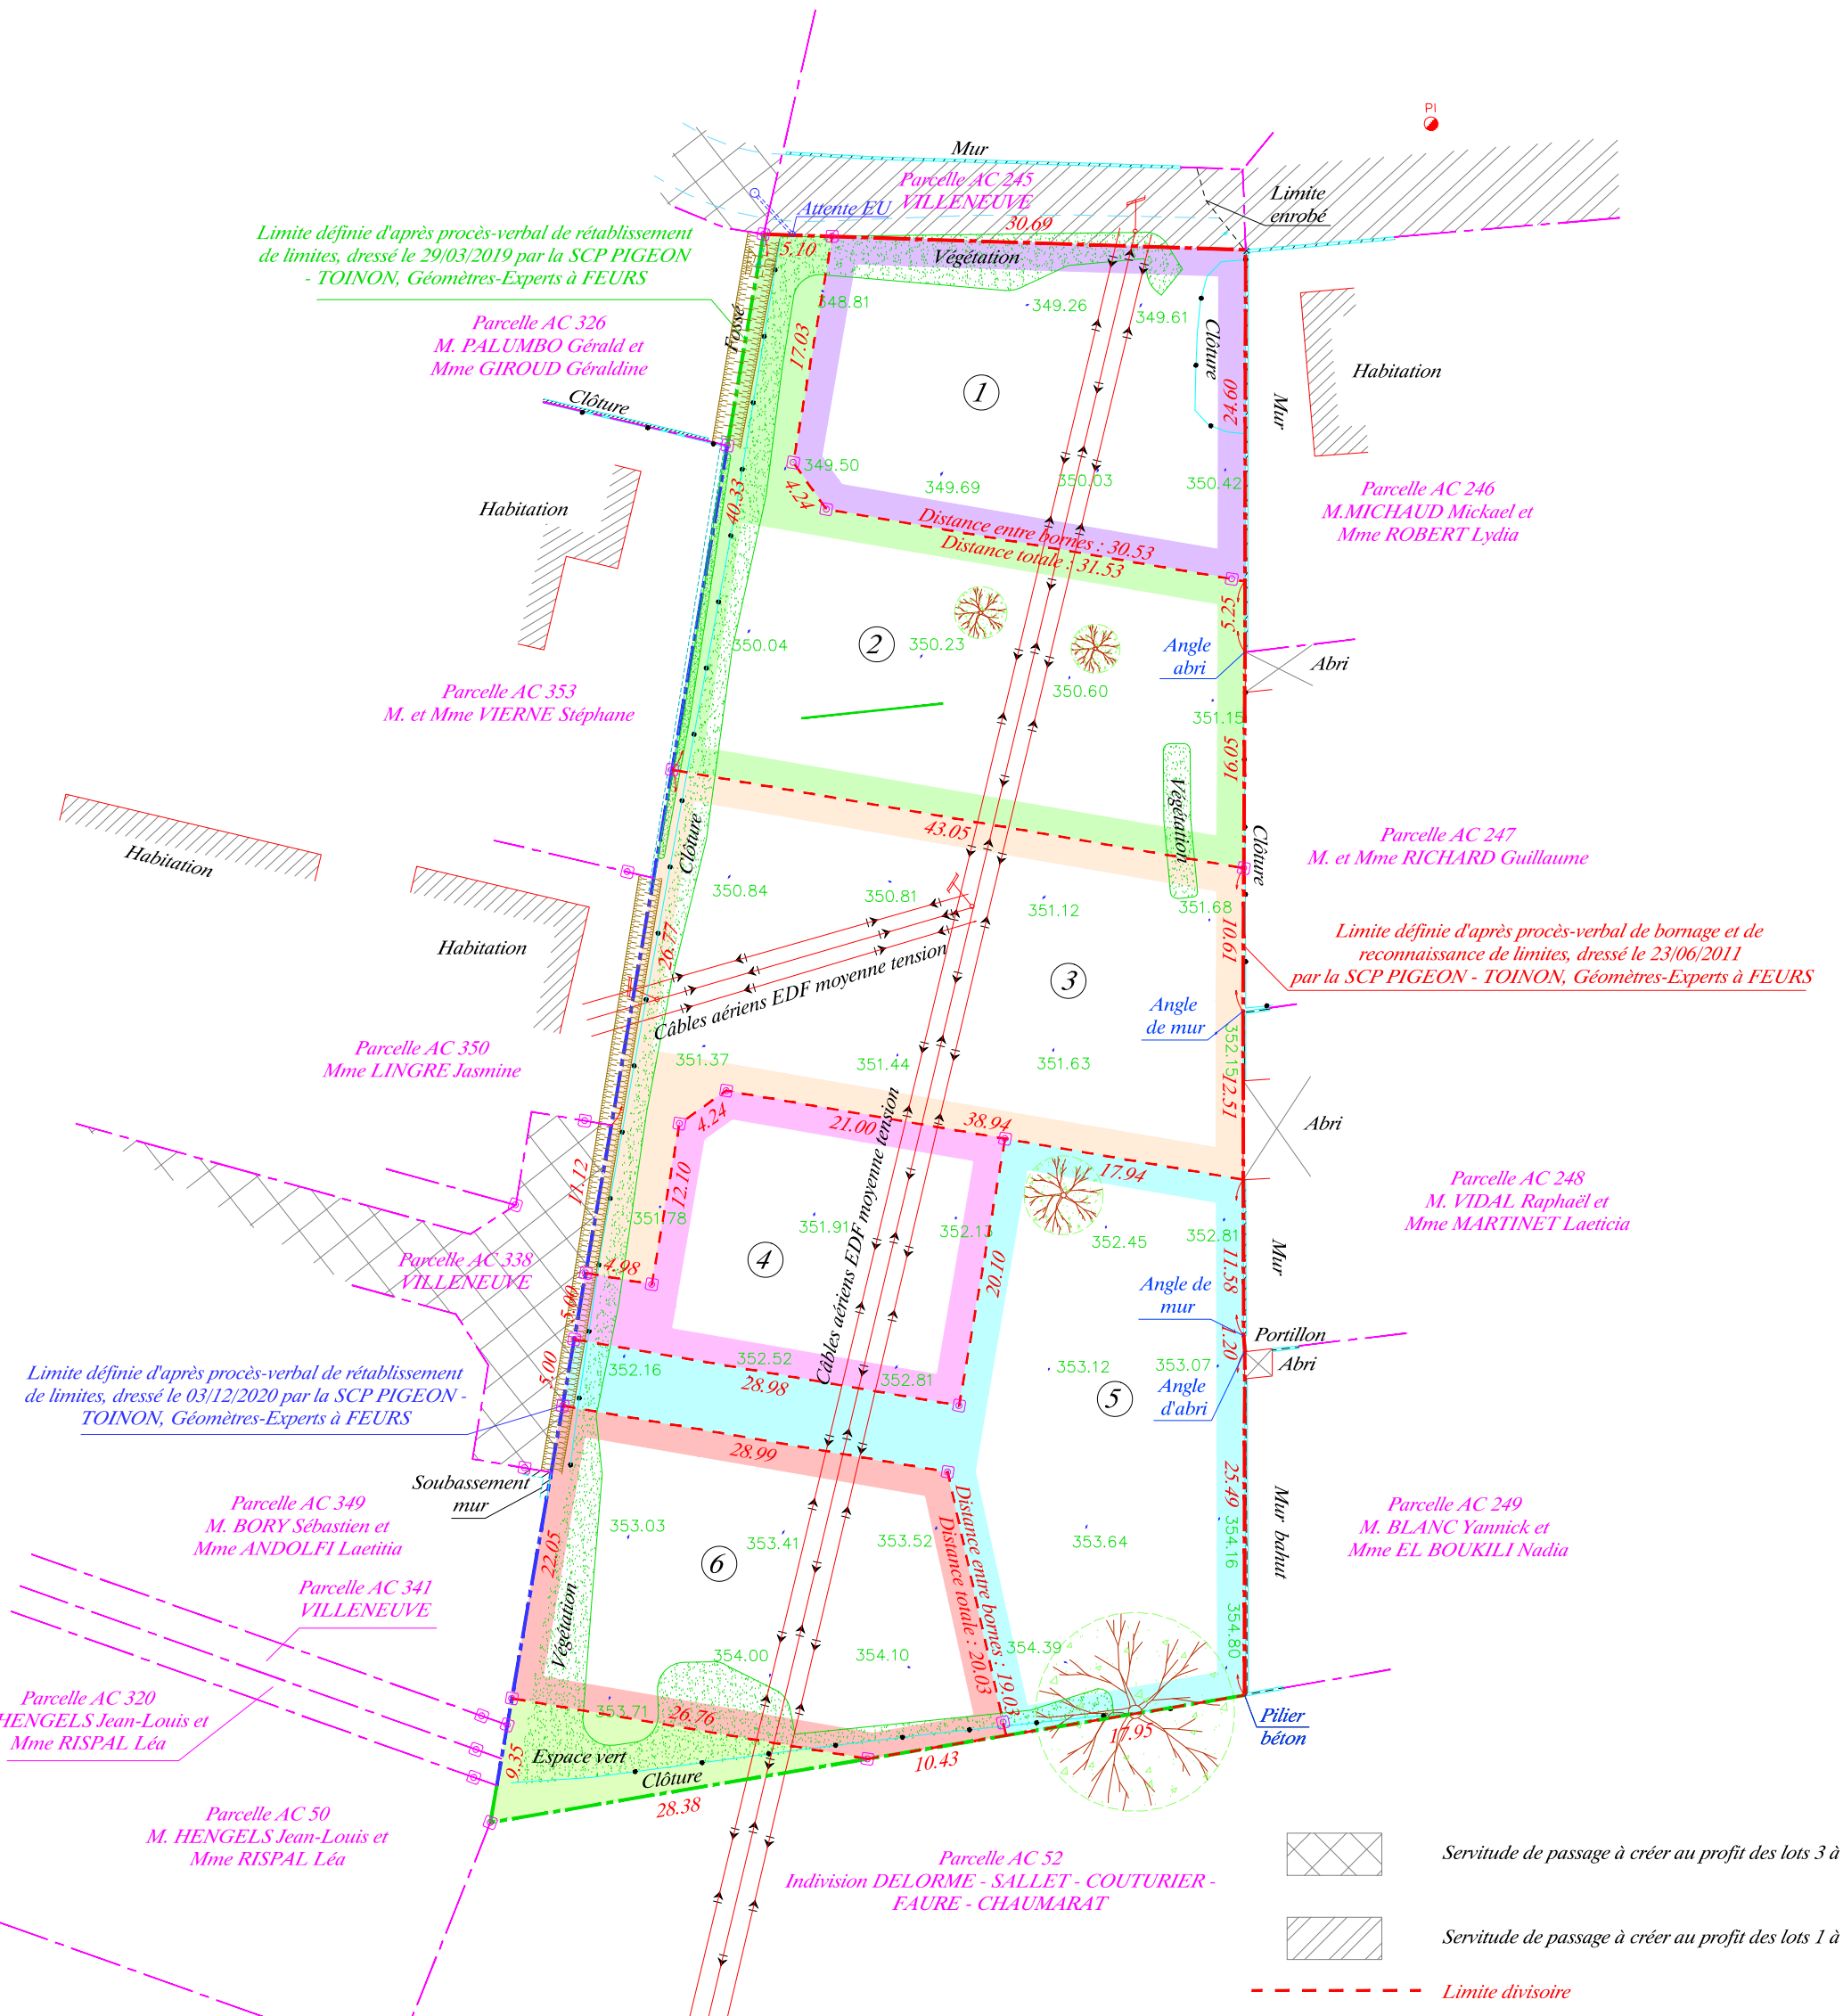


PLAN DE DIVISION

Echelle: 1/500

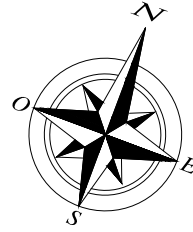

ETAT PARCELLAIRE

N°	DESIGNATION	N° D'ORIGINE	N° APRES DIVISION	CONTENANCE CADASTRALE
1	Consorts BOISSEL et Consorts DURRET	AC n°53	AC n°385	719 m ²
2			AC n°386	971 m ²
3			AC n°387	1104 m ²
4			AC n°388	503 m ²
5			AC n°389	971 m ²
6			AC n°390	718 m ²
a			AC n°391	125 m ²

Parcelle AC n°53 divisée par document d'arpentage n° 594 V du 22/09/2023

- Servitude de passage à créer au profit des lots 3 à 6
- Servitude de passage à créer au profit des lots 1 à 6
- Limite divisoire
- Limite périmétrique
- Application approximative du plan cadastral

Nota :
- Planimétrie rattachée au système RGF 93 - CC46 (Réseau Téria)
- Altimétrie rattachée au système NGF - IGN 69 (Réseau Téria)

Dressé le 26 09 2023 par la SCP Christophe PIGEON - Christian TOINON
Géomètres Experts DPLG
Ancien cabinet DE LEMPS-THIVEND
8 bis Rue du Montal, 42110 FEURS
Tél : 04 77 26 15 86
contact@ge-feurs.fr
Dossier 16518

