



PIECE N°  
**PA4**

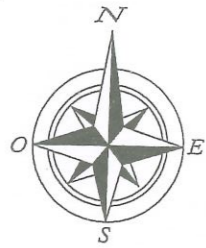

Département de la Loire  
Commune de **POUILLY-LES-FEURS**  
Lieu dit "PRAVIEUX"  
Propriété de la SNC VILLENEUVE  
"LOTISSEMENT DU PECHEU"  
**PLAN DE COMPOSITION D'ENSEMBLE**

Echelle: 1/500  
Numérotation faite le 30/11/2021 Amendé.

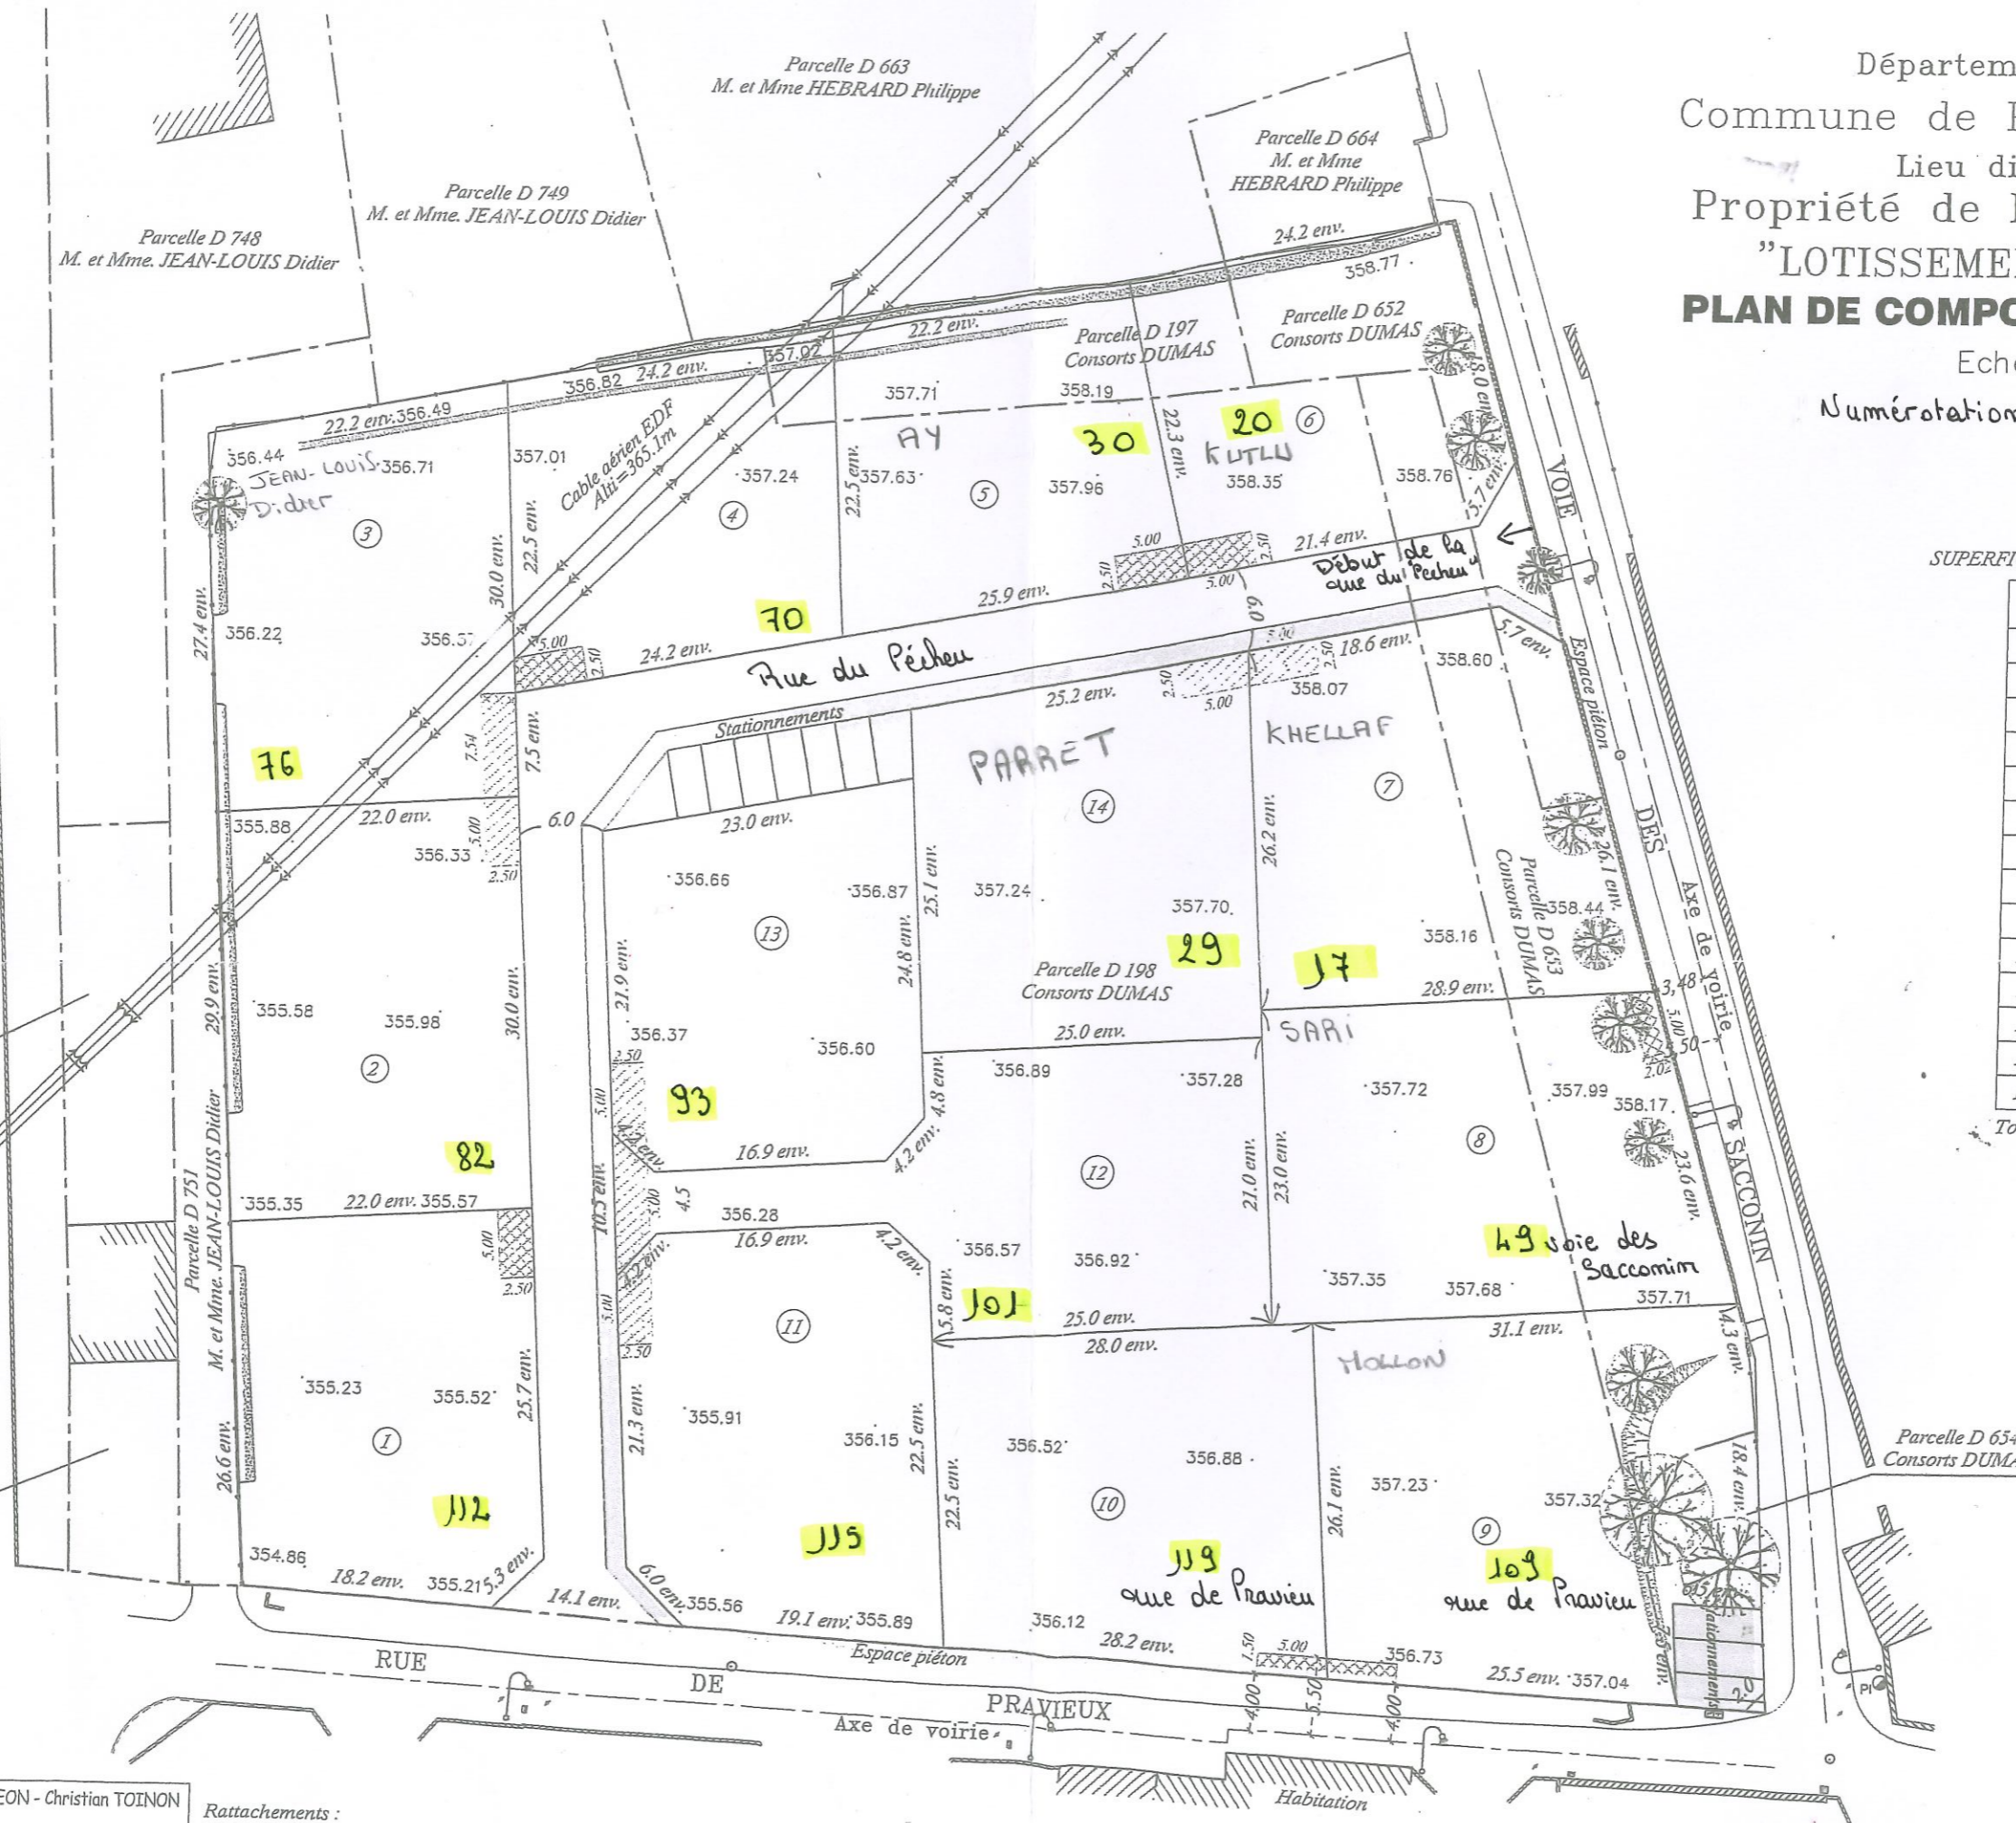

SUPERFICIES APPROXIMATIVES DES LOTS

Lot	Surface	Surface de plancher	
1	610m <sup>2</sup>	250m <sup>2</sup>	
2	655m <sup>2</sup>	250m <sup>2</sup>	
3	630m <sup>2</sup>	250m <sup>2</sup>	JEAN-LOUIS Didier
4	535m <sup>2</sup>	250m <sup>2</sup>	
5	535m <sup>2</sup>	250m <sup>2</sup>	AY
6	540m <sup>2</sup>	250m <sup>2</sup>	FUTLU
7	705m <sup>2</sup>	250m <sup>2</sup>	KHELLAF
8	720m <sup>2</sup>	250m <sup>2</sup>	SARI
9	845m <sup>2</sup>	250m <sup>2</sup>	HOLLON
10	680m <sup>2</sup>	250m <sup>2</sup>	
11	660m <sup>2</sup>	250m <sup>2</sup>	
12	645m <sup>2</sup>	250m <sup>2</sup>	
13	590m <sup>2</sup>	250m <sup>2</sup>	
14	665m <sup>2</sup>	250m <sup>2</sup>	PARET

Total: 9 015m<sup>2</sup>

Accès lots  
Périmètre du lotissement  
Application approximative du plan cadastral

Dressé le 22 07 2021 par la SCP Christophe PIGEON - Christian TOINON  
Géomètres Experts DPLG  
Ancien cabinet DE LEMPS-THIVEND  
8 bis Rue du Montal, 42110 FEURS  
Tél : 04 77 26 15 86, Fax : 04 77 27 05 97  
contact@ge-feurs.fr

Rattachements :  
- Coordonnées planimétriques rattachées au système RGF 93 - CC46 (Réseau TERIA)  
- Coordonnées altimétriques rattachées au système NGF-IGN 69 (Réseau TERIA)

Nota :

REÇU LE  
23 JUL. 2021  
MAIRIE de  
POUILLY-LES-FEURS