


Département de la Loire
 Commune de POUILLY-LES-FEURS
 Lieu-dit "CHAMP DE FOIRE"
 Propriété de la SNC VILLENEUVE
 Lotissement "Le Clos Marie-Antoinette III"



PLAN PROVISOIRE

PLAN DU LOT N°3

Echelle: 1/250

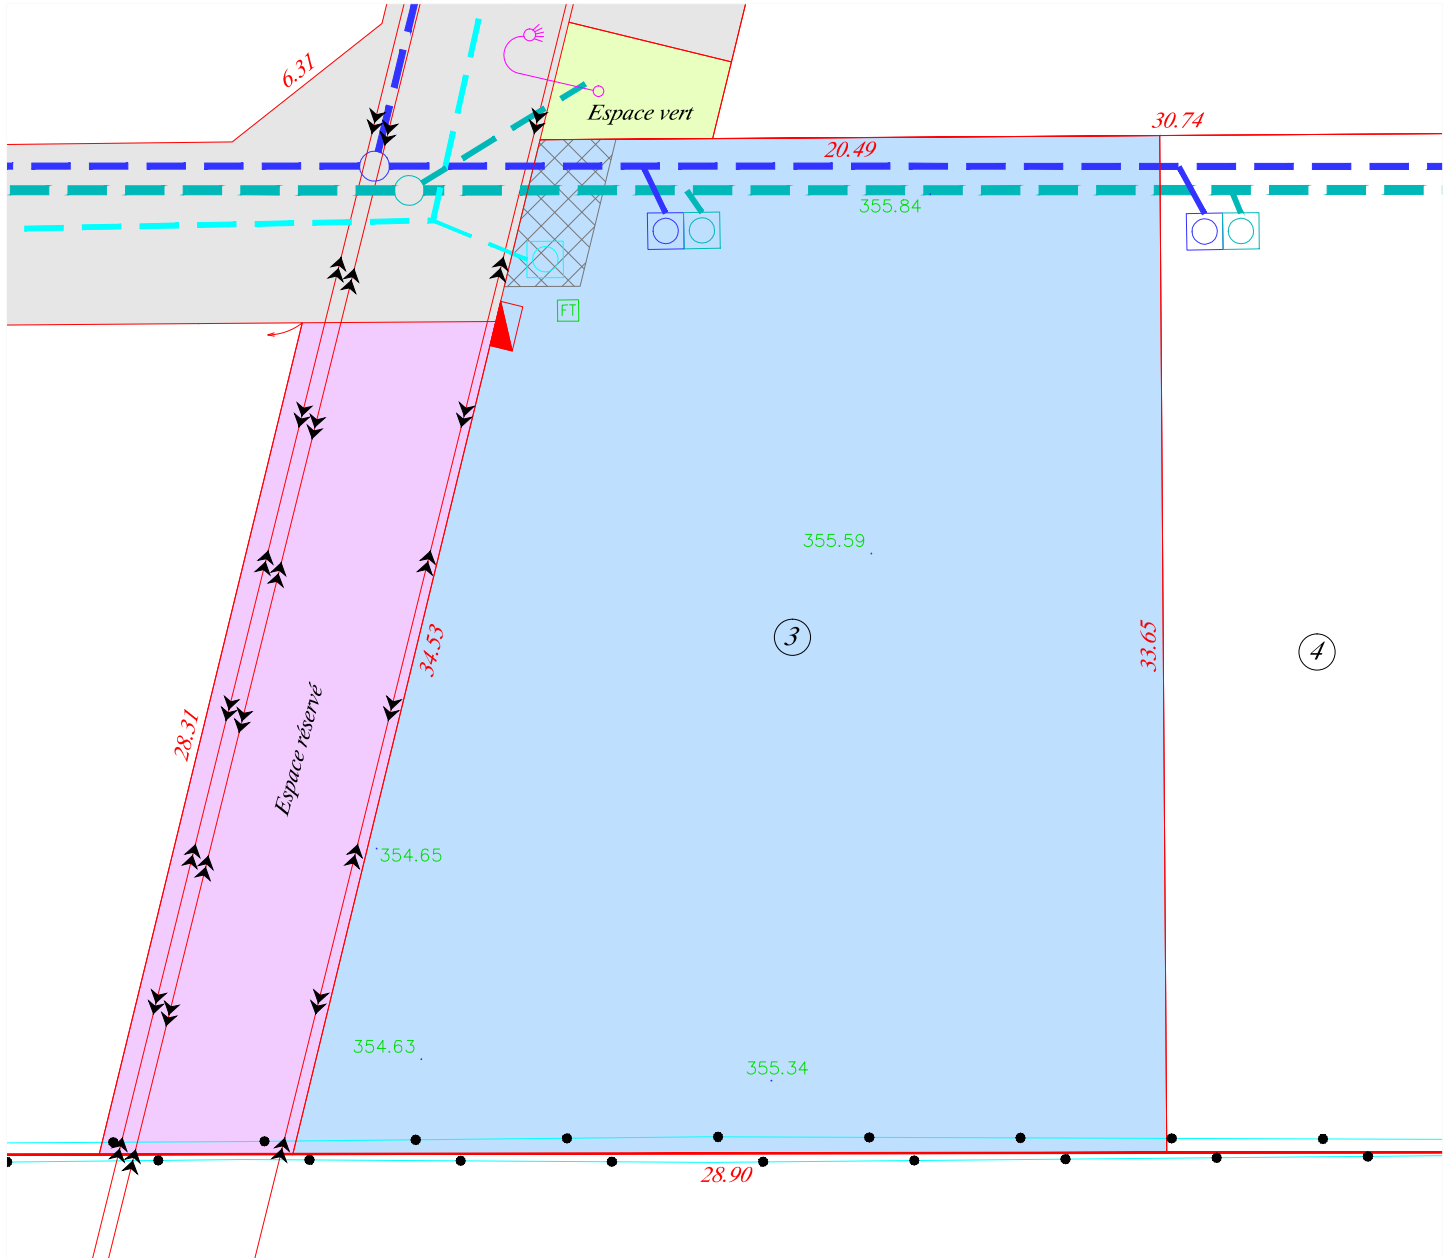

LEGENDE	
	BORNE OGE
12.10	DISTANCES ENTRE POINTS
	LIMITE DU LOT
100.00	ALTIITUDE TERRAIN NATUREL
	ACCES PROJETES

LEGENDE DES RÉSEAUX PROJETES

	RESEAU EAUX PLUVIALES
	RESEAU EAUX USEES
	EAU POTABLE (Regard individuel)
	EAU USEE (Regard individuel)
	EAU PLUVIALE (Regard individuel)
	REGARD FIBRE
	Coffret ERDF

Dressé le 12 10 2022 par la SCP Christophe PIGEON - Christian TOINON
 Géomètres Experts DPLG
 Ancien cabinet DE LEMPS-THIVEND
 8 bis Rue du Montal, 42110 FEURS
 Tél : 04 77 26 15 86, Fax : 04 77 27 05 97
 scp.pigeon.toinon@wanadoo.fr
 Dossier 16209



REFERENCES CADASTRALES

Section AC n° - 825m²

