



PLAN PROVISOIRE

Département de la Loire
Commune de PONCINS

Lieu dit "Champ de Foire"
Propriété de la SNC VILLENEUVE
Lotissement "Domaine de la Poterie"

PLAN DU LOT J

Echelle: 1/250

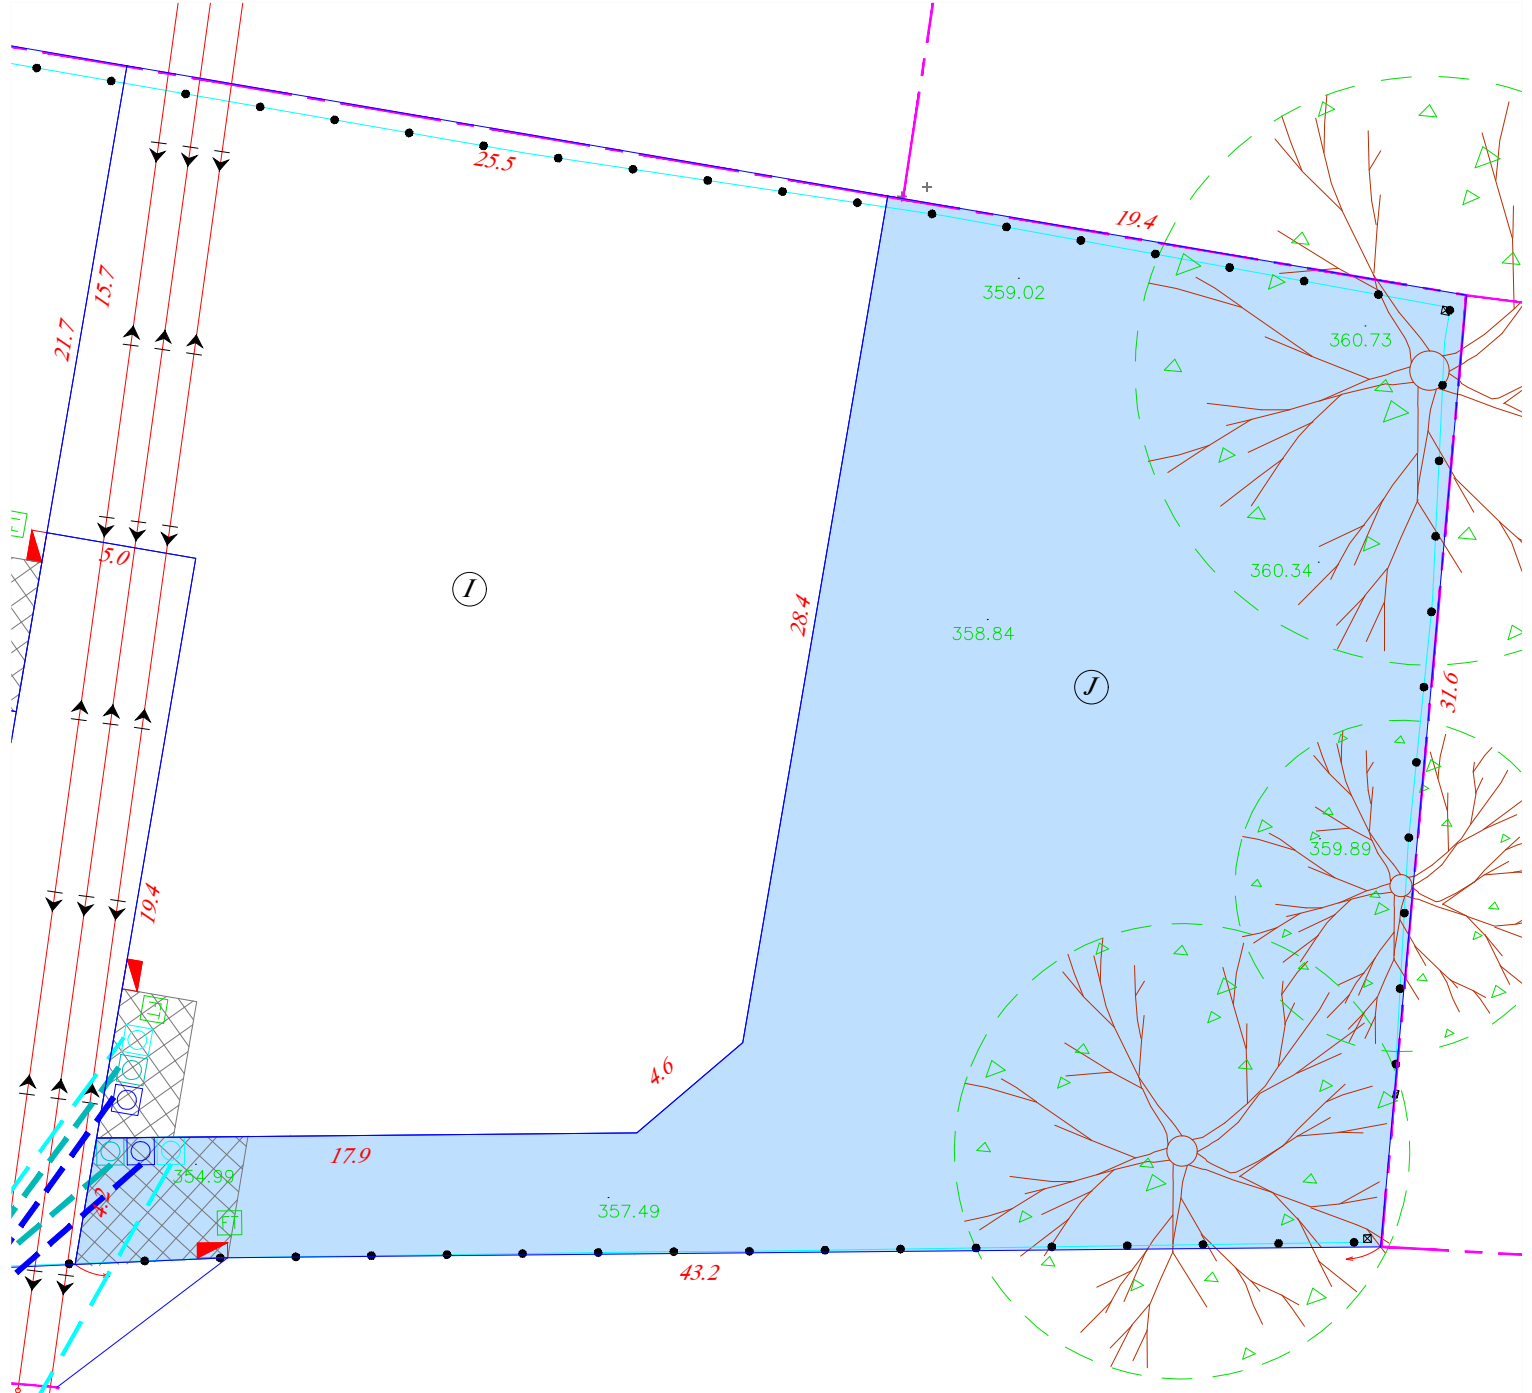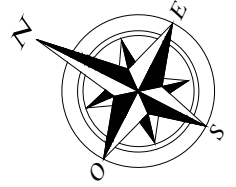

LEGENDE

- BORNE OGE
- 12.10** DISTANCES ENTRE POINTS
- LIMITE DU LOT
- ACCES
- 393.00** ALTITUDE TERRAIN NATUREL DU 16.01.2025

LEGENDE DES RÉSEAUX PROJÉTÉS

- Regard individuel EAU POTABLE
- Regard individuel EAU USEE
- Regard individuel EAU PUVIALE
- REGARD FIBRE
- Bouche à clé
- Coffret ERDF

Dressé le 03 04 2025 par la SELARL GEOGARANTS

Christophe PIGEON

Christian TOINON

Thomas PIGEON

Ancien cabinet DE LEMPS-THIVEND

8 bis, rue du Montal - 42110 - FEURS

Tél : 04 77 26 15 86

contact@geogarants.fr

Dossier 16942



REFERENCES CADASTRALES

Section AC n° - 780m²

