

Département de la Loire
Commune de PONCINS
Lieu-dit "Champ de Foire"
Acquisition de la SNC VILLENEUVE
LOTISSEMENT
"Domaine de la Poterie"
**PLAN DE COMPOSITION
D'ENSEMBLE**
Echelle: 1/250

PIECE N°
PA 4




SUPERFICIES APPROXIMATIVES DES LOTS

N° LOT	SUPERFICIE	SURFACE DE PLANCHER
A	1 250 m²	250 m²
B	1 000 m²	250 m²
C	985 m²	250 m²
D	815 m²	250 m²
E	940 m²	250 m²
F	845 m²	250 m²
G	830 m²	250 m²
H	815 m²	250 m²
I	745 m²	250 m²
J	780 m²	250 m²
Total :	9 005 m²	2 500 m²

LEGENDE

- Périmètre de l'opération
- Application approximative du plan cadastral
- Altitude du terrain naturel relevée au 16.01.2025

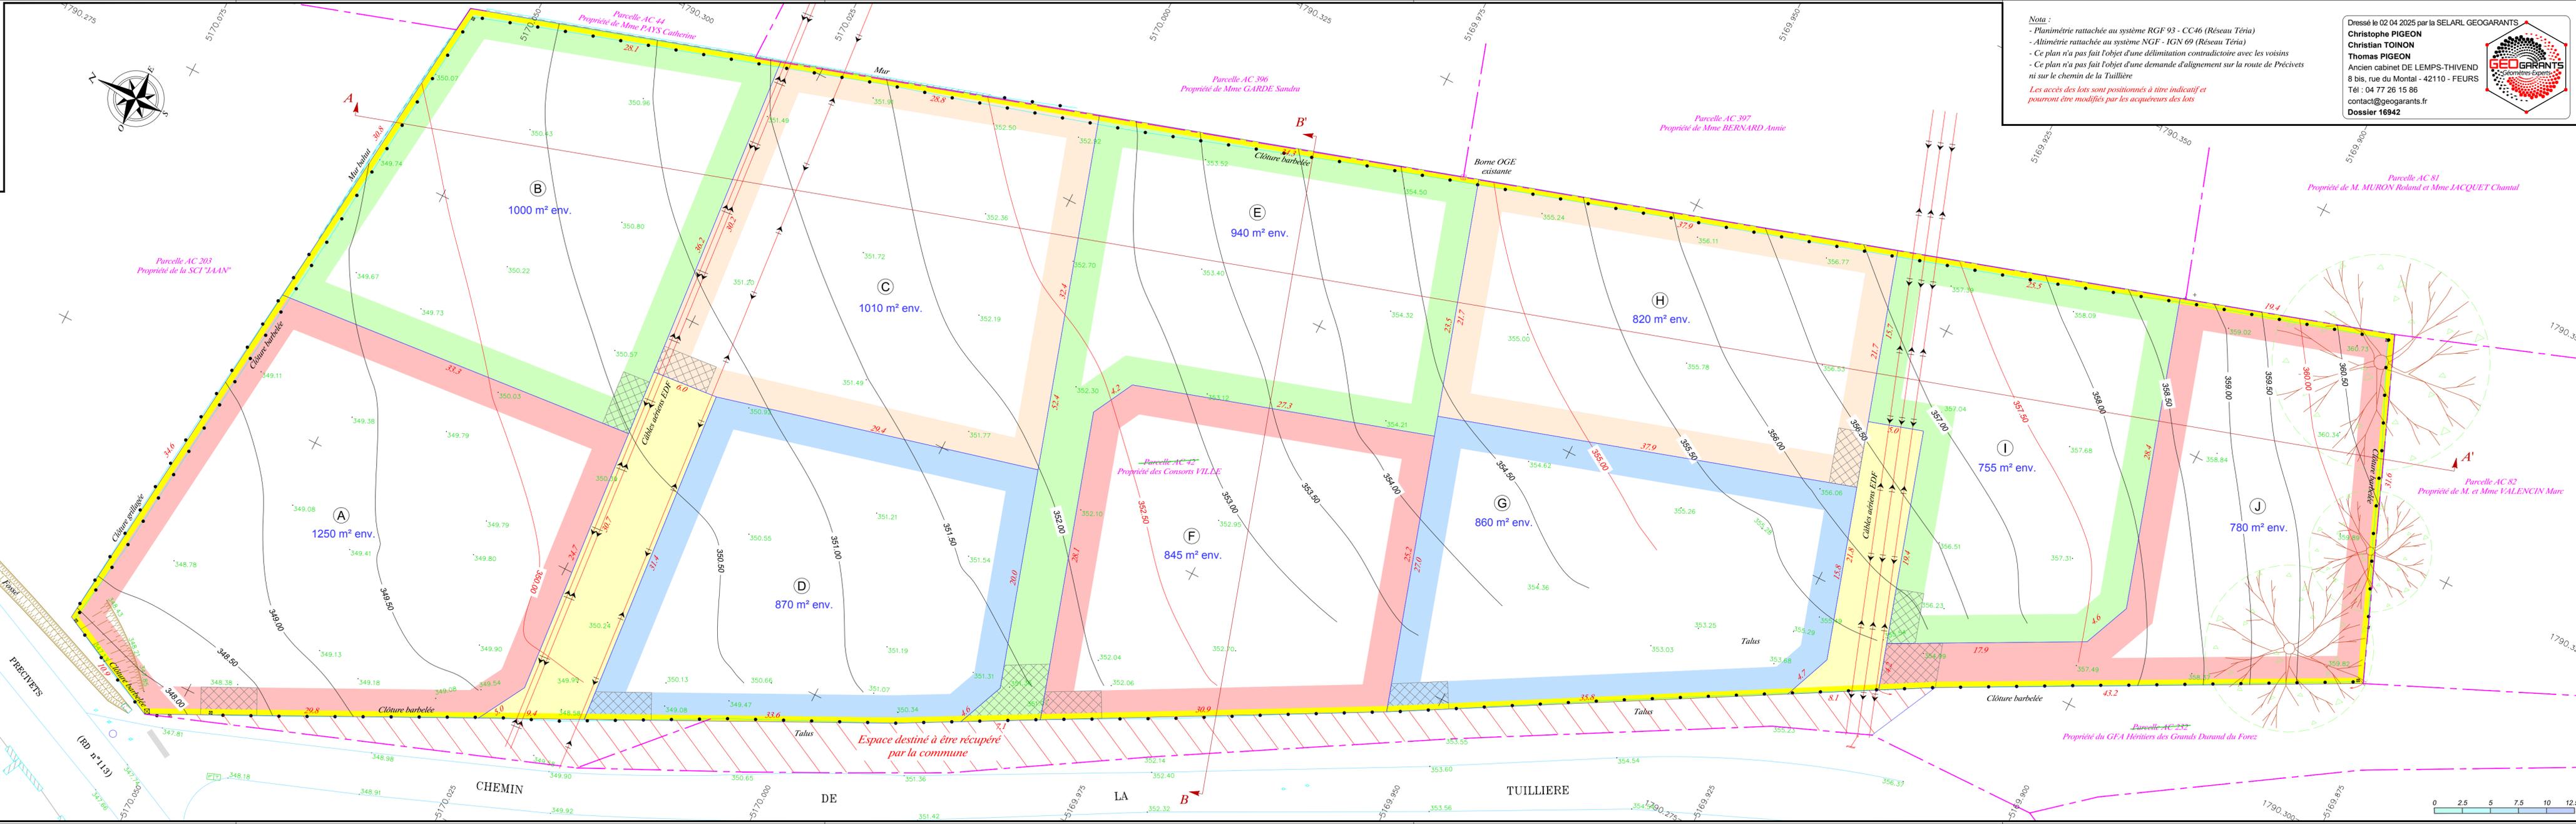

Nota :
- Planimétrie rattachée au système RGF 93 - CC46 (Réseau Téria)
- Altimétrie rattachée au système NGF - IGN 69 (Réseau Téria)
- Ce plan n'a pas fait l'objet d'une délimitation contradictoire avec les voisins
- Ce plan n'a pas fait l'objet d'une demande d'alignement sur la route de Précivets ni sur le chemin de la Tuillière
Les accès des lots sont positionnés à titre indicatif et pourront être modifiés par les acquéreurs des lots

Dressé le 02 04 2025 par la SELARL GEOGARANTS
Christophe PIGEON
Christophe TOINON
Thomas PIGEON
Ancien cabinet DE LEMPS-THIVEND
8 bis. rue du Montal - 42110 - FEURS
Tél : 04 77 26 15 86
contact@geogarants.fr
Dossier 16942

