



Département de la Loire
 Commune de POUILLY-LES-FEURS
 Lieu-dit "PRAVIEUX"
 Propriété de la SNC VILLENEUVE
 Lotissement "DU PECHEU"

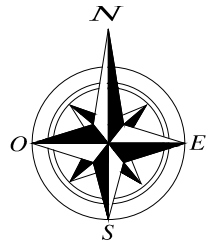

PLAN DU LOT N°13

Echelle: 1/250

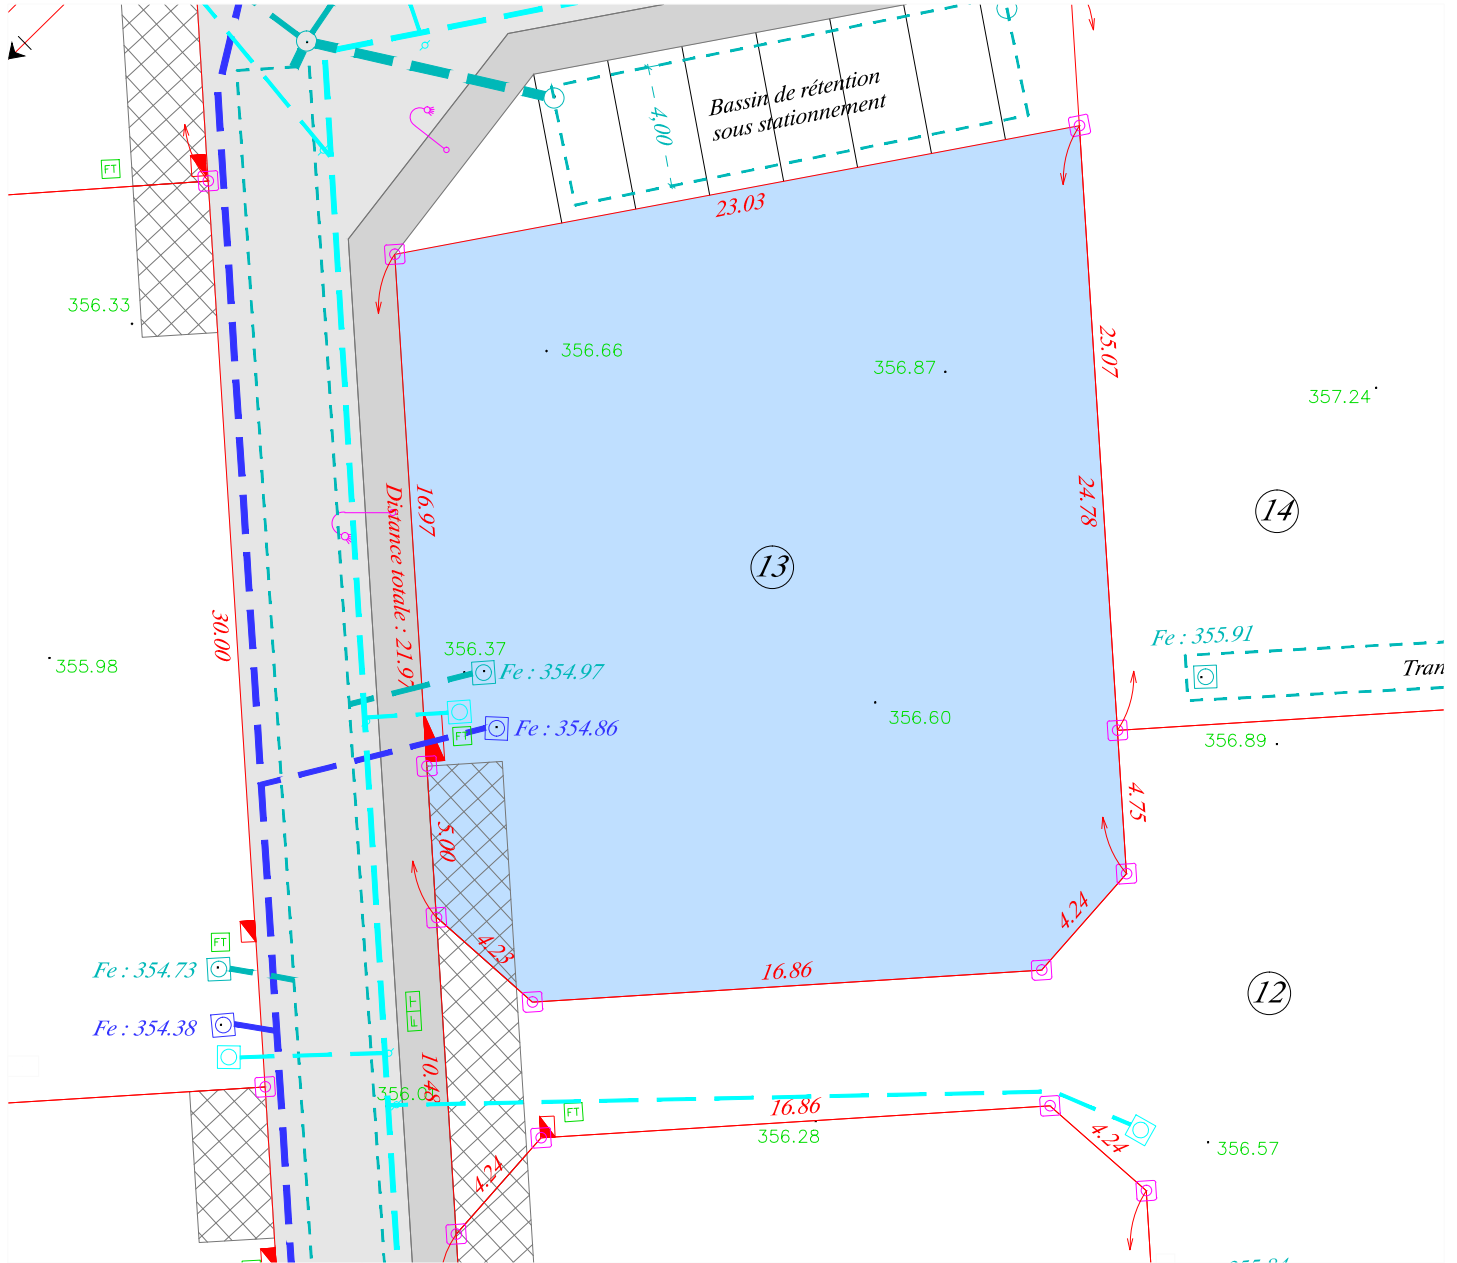

LEGENDE	
	BORNE OGE
12.10	DISTANCES ENTRE POINTS
	LIMITE DU LOT
100.00	ALTITUDE TERRAIN NATUREL
	ACCES RÉALISÉS

LEGENDE DES RÉSEAUX RÉALISÉS			
	RESEAU EAUX PLUVIALES		EAU POTABLE (Regard individuel)
	RESEAU EAUX USEES		EAU USEE (Regard individuel)
	Bouche à clé		EAU PLUVIALE (Regard individuel)
	REGARD FIBRE		Coffret ERDF

Dressé le 21 04 2022 par la SCP Christophe PIGEON - Christian TOINON
 Géomètres Experts DPLG
 Ancien cabinet DE LEMPS-THIVEND
 8 bis Rue du Montal, 42110 FEURS
 Tél : 04 77 26 15 86, Fax : 04 77 27 05 97
 scp.pigeon.toinon@wanadoo.fr
 Dossier 15978

REFERENCES CADASTRALES

Section D n°987 - 594m²

