



Département de la Loire
 Commune de NERVIEUX
 Lieu-dit "Grenieux-Est"
 Propriété de la SNC VILLENEUVE
PLAN DU LOT N°1
 Echelle: 1/250

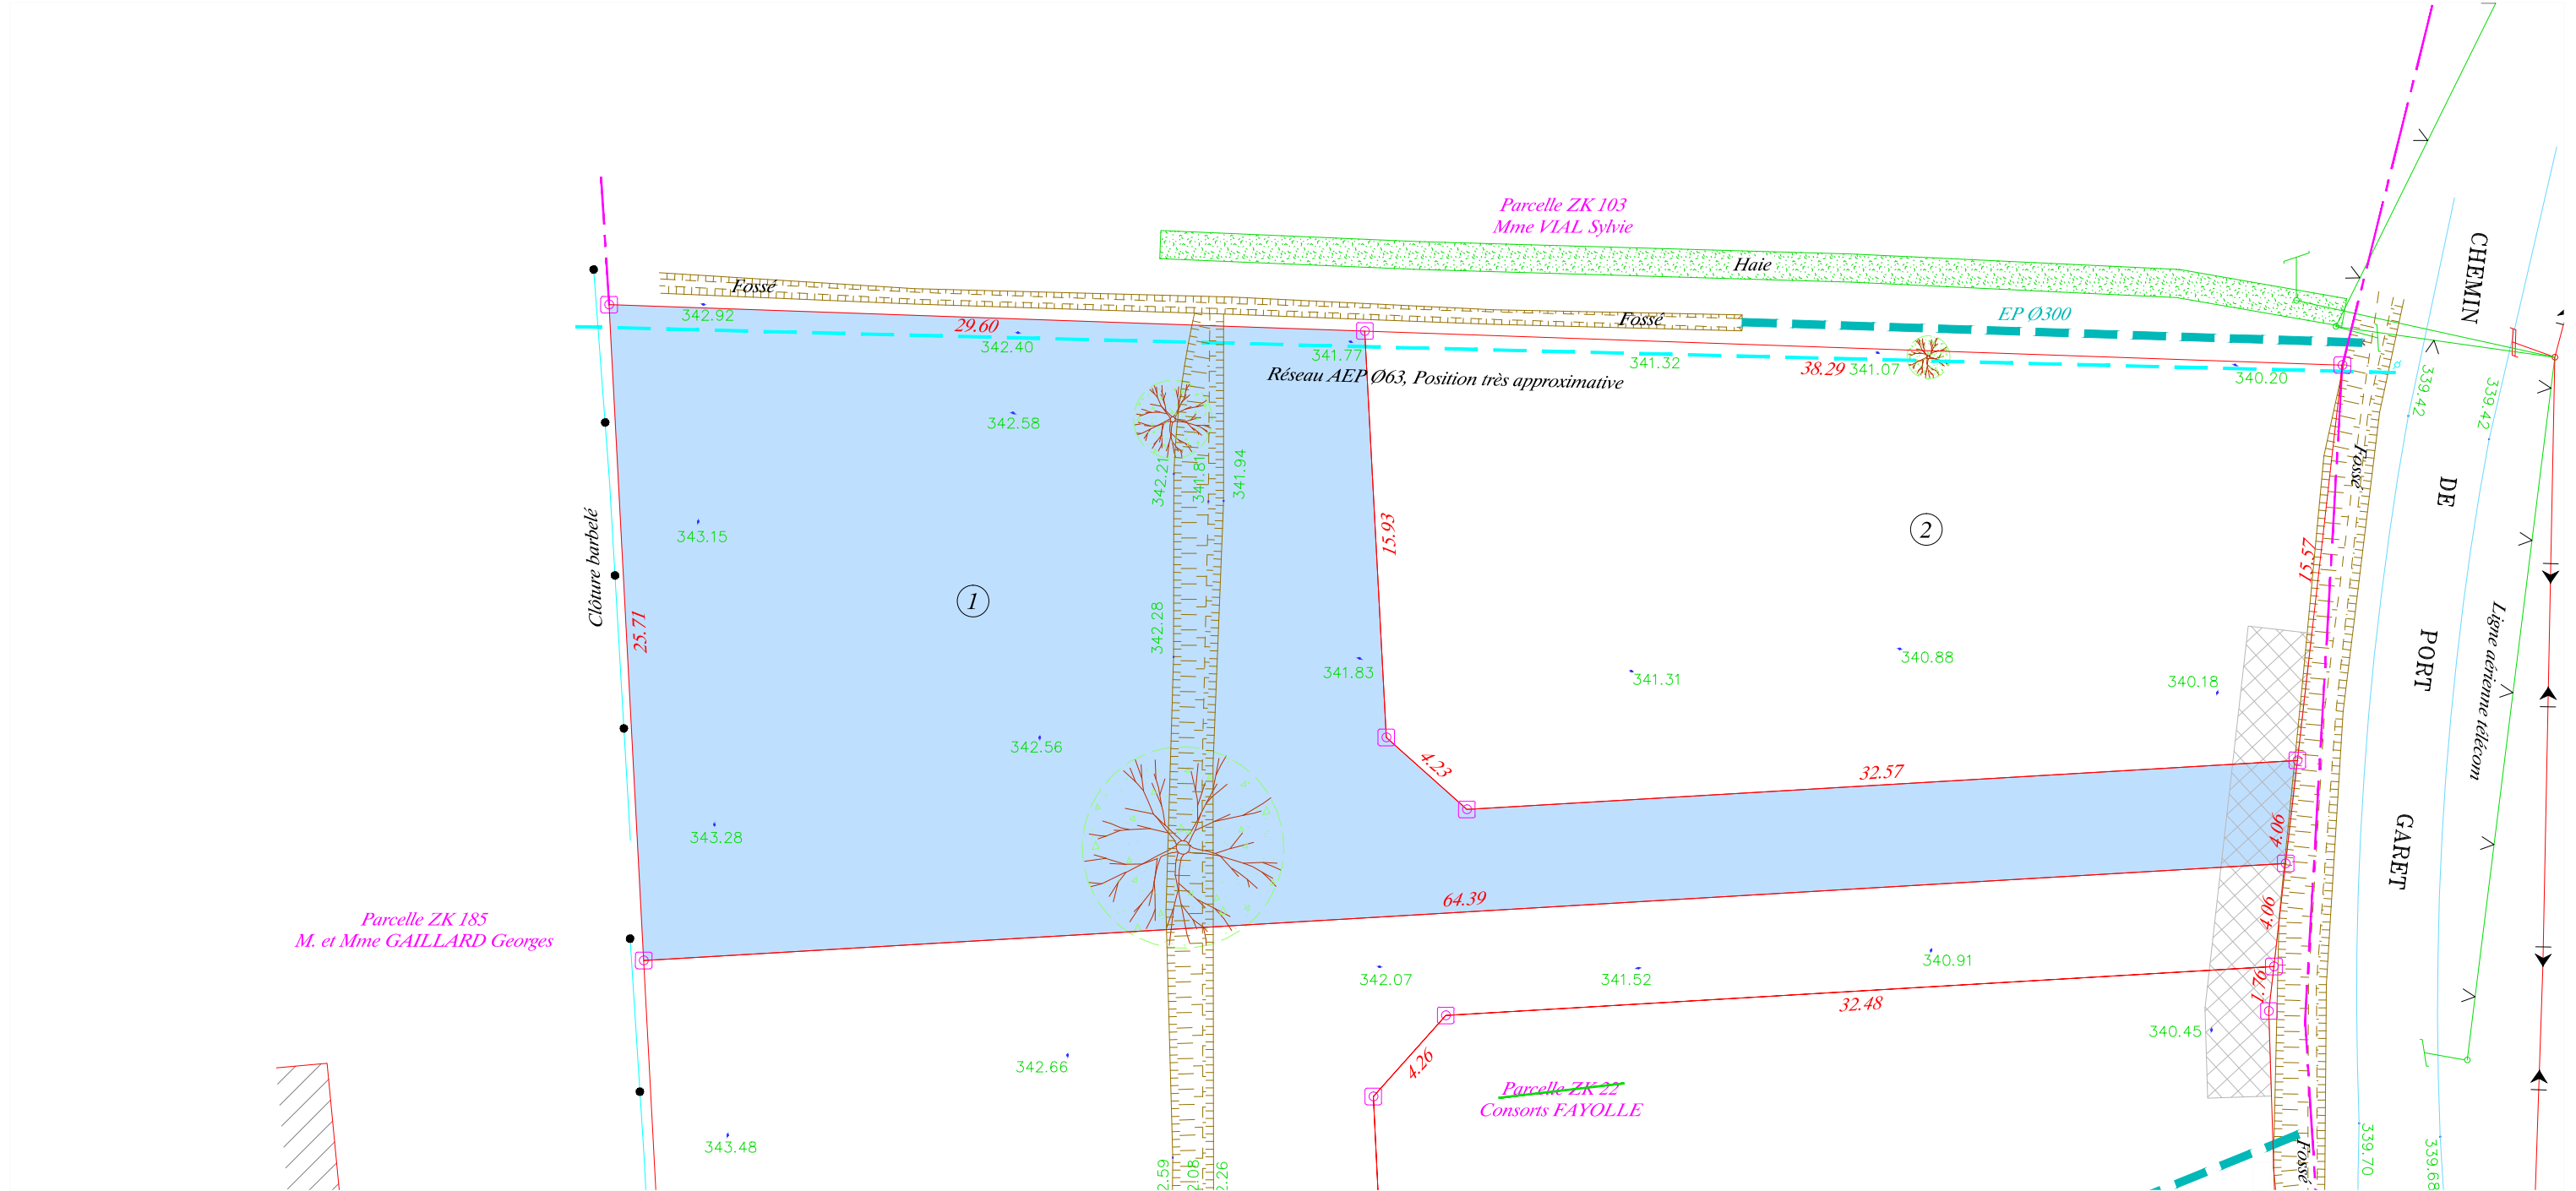

Dressé le 01 07 2022 par la SCP Christophe PIGEON - Christian TOINON
 Géomètres Experts DPLG
 Ancien cabinet DE LEMPS-THIVEND
 8 bis Rue du Montal, 42110 FEURS
 Tél : 04 77 26 15 86, Fax : 04 77 27 05 97
 scp.pigeon.toinon@wanadoo.fr
 Dossier 16207

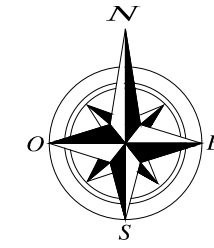

LEGENDE	
	BORNE OGE
12.10	DISTANCES ENTRE POINTS
	LIMITE DU LOT
100.00	ALTITUDE TERRAIN NATUREL
	ACCES PROJETES

REFERENCES CADASTRALES
 Section ZK n°206 - 862m²

