

Département de la Loire  
Commune de PONCINS

Lieu dit "Champ de Foire"


SNC VILLENEUVE

LOTISSEMENT

"Le Clos Marie Antoinette II"

PLAN DU LOT N°4

Echelle: 1/250

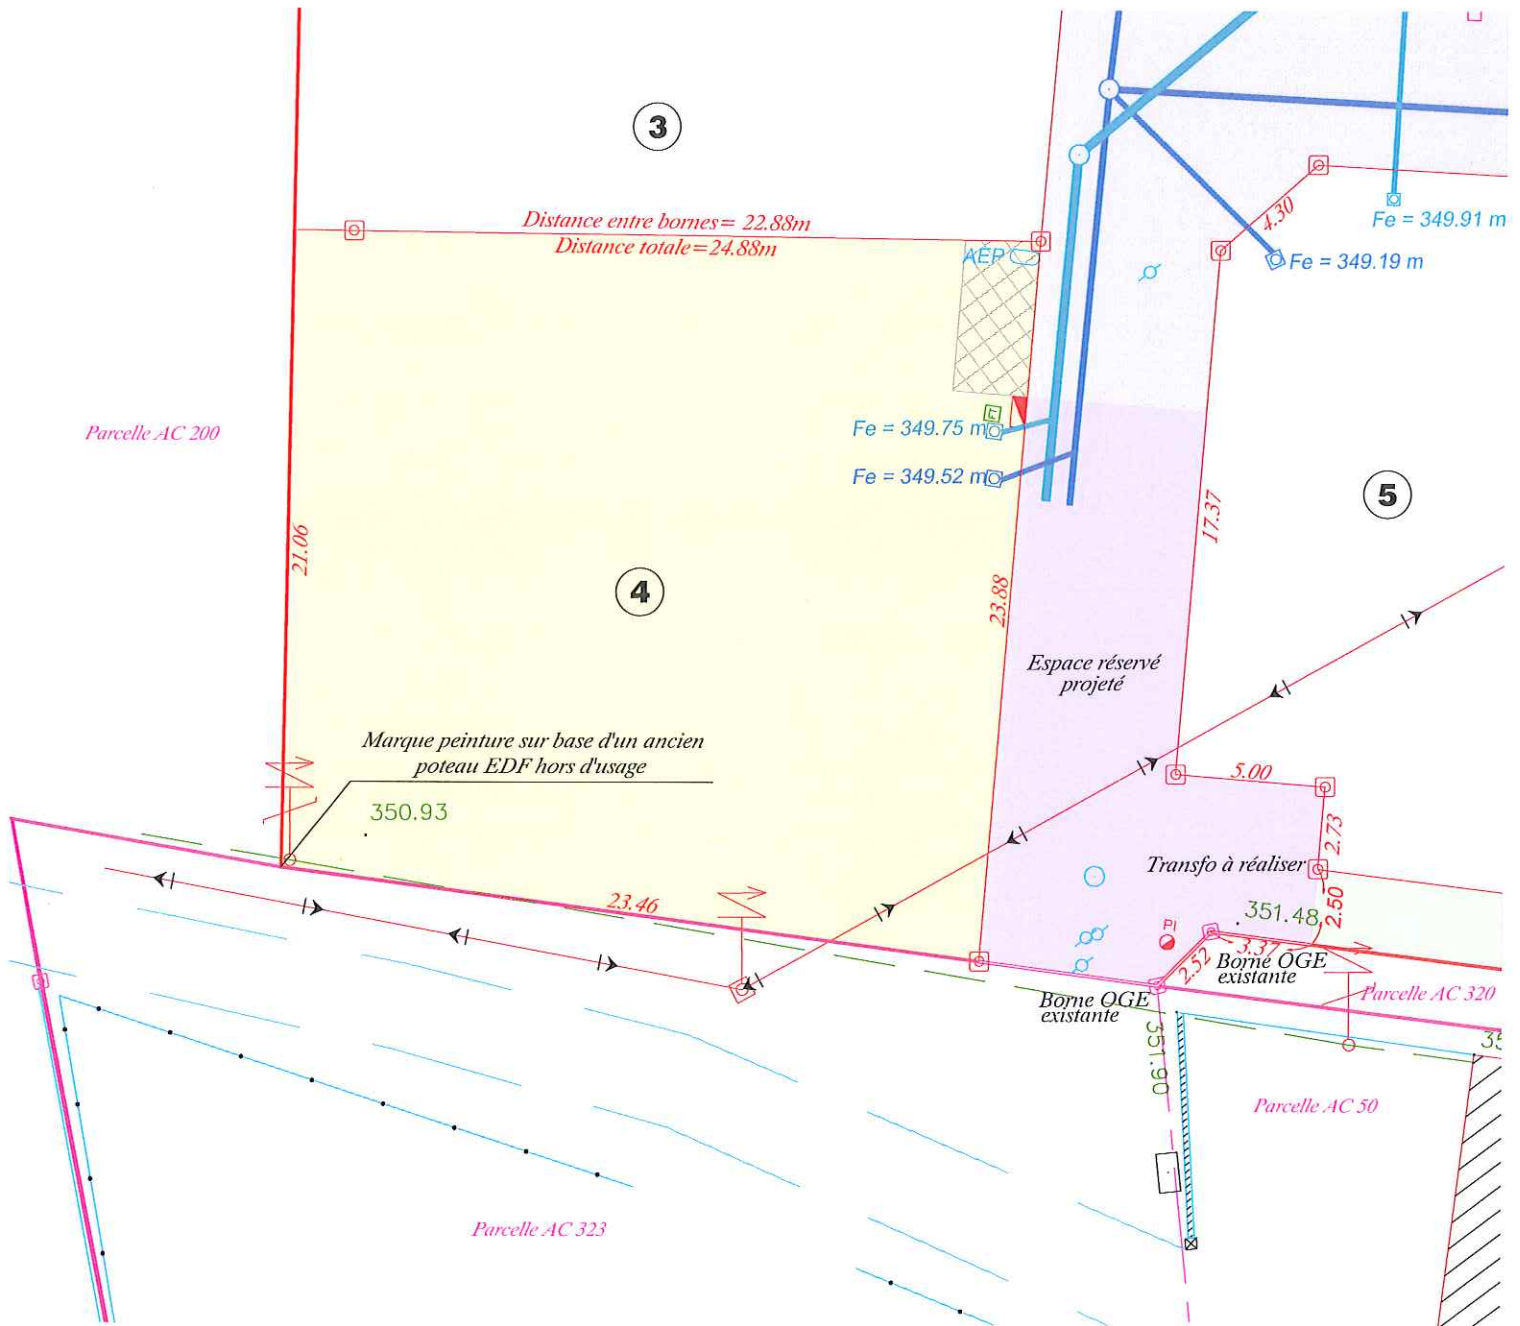

LEGENDE

- BORNE OGE
- 12.10 DISTANCES ENTRE POINTS
- LIMITE DU LOT
- 100.00 ALTITUDE TERRAIN NATUREL

LEGENDE DES RESEAUX REALISES

- RESEAU EAUX USEES
- RESEAU EAUX PLUVIALES
- BOUCHE A CLE
- REGARD EAU POTABLE
- COFFRET EDF
- REGARD FRANCE TELECOM
- Regard individuel EAU POTABLE
- Regard individuel EAU USEE

Dressé le 06 05 2021 par la SCP Christophe PIGEON - Christian TOINON  
Géomètres Experts DPLG  
Ancien cabinet DE LEMPS-THIVEND  
8 bis Rue du Montal, 42110 FEURS  
Tél : 04 77 26 15 86, Fax : 04 77 27 05 97  
scp.pigeon.toinon@wanadoo.fr  
Dossier 15602



REFERENCES CADASTRALES

Section AC n° 346 - 542 m<sup>2</sup>

