

Département de la Loire
Commune de PONCINS

Lieu dit "Champ de Foire"


SNC VILLENEUVE

LOTISSEMENT

"Le Clos Marie Antoinette II"

PLAN DU LOT N°9

Echelle: 1/250

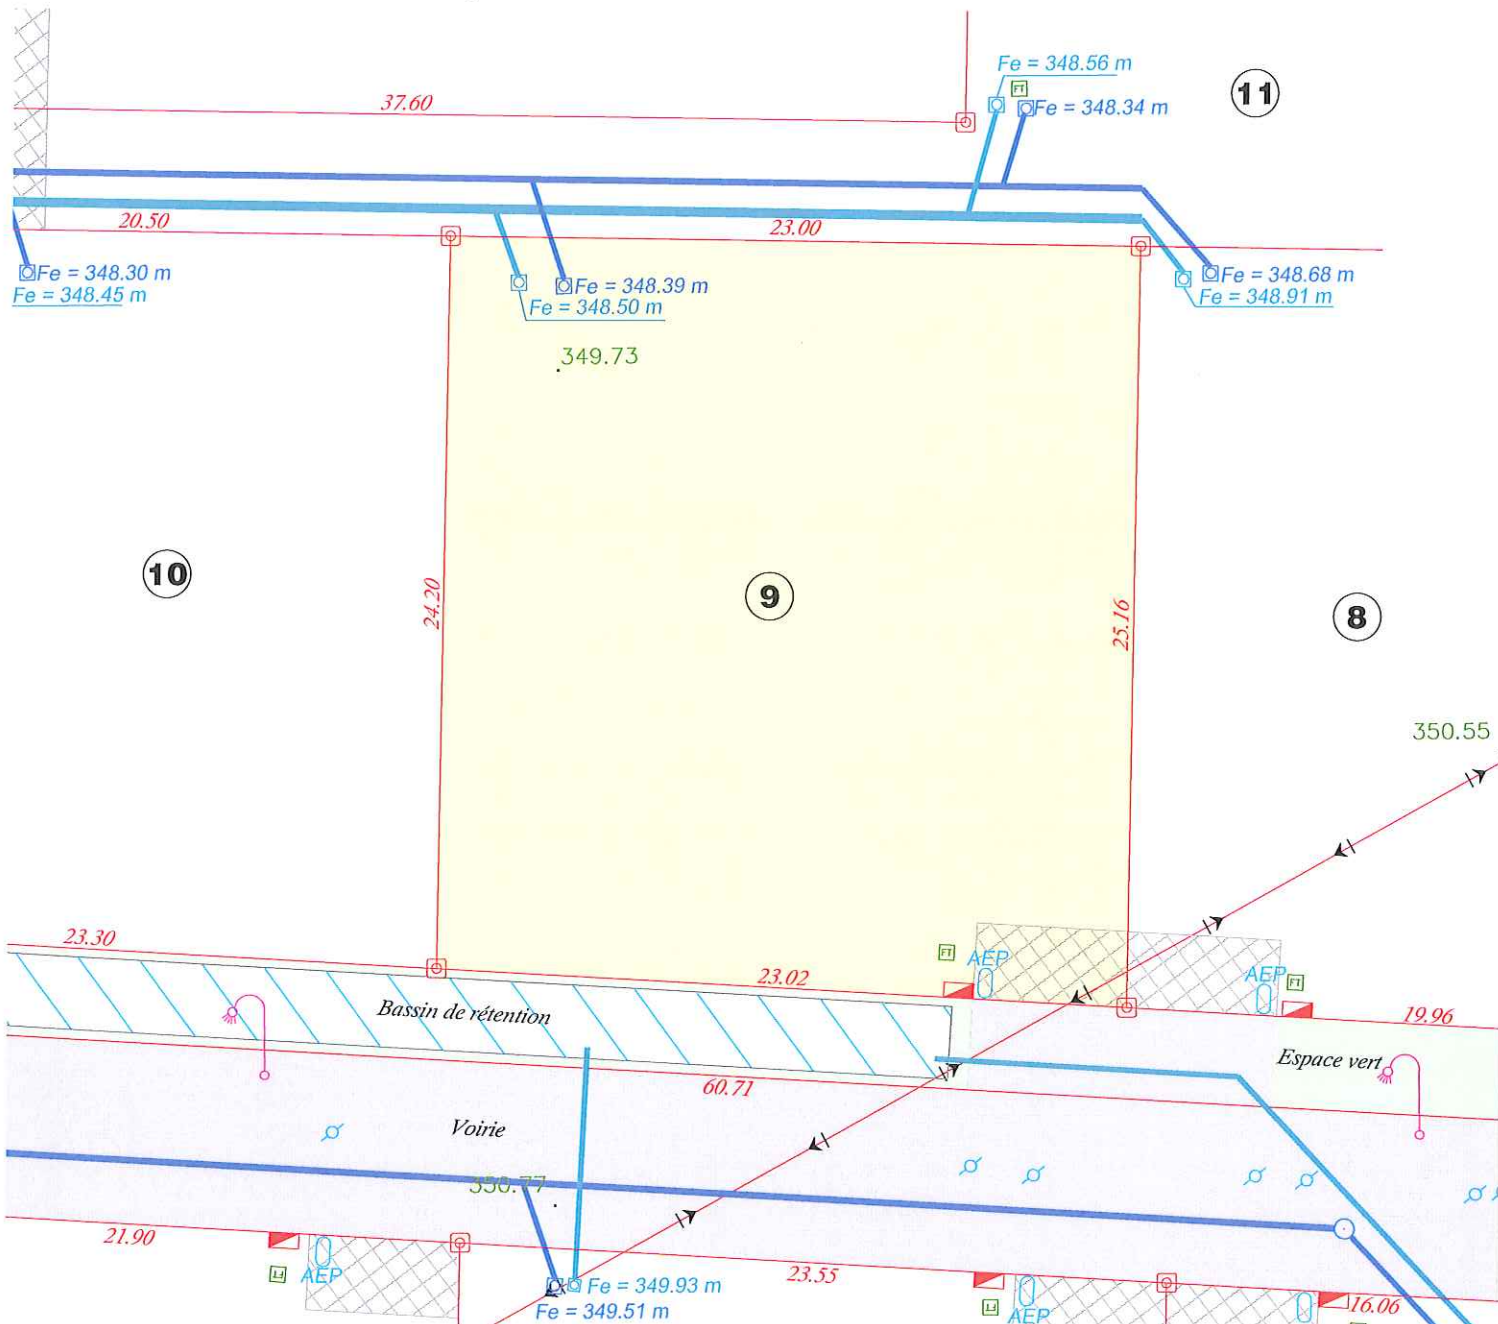

LEGENDE

- BORNE OGE
- 12.10** DISTANCES ENTRE POINTS
- LIMITE DU LOT
- 100.00** ALTITUDE TERRAIN NATUREL

LEGENDE DES RESEAUX REALISES

- RESEAU EAUX USEES
- RESEAU EAUX PUVIALES
- BOUCHE A CLE
- REGARD EAU POTABLE
- COFFRET EDF
- REGARD FRANCE TELECOM
- REGARD individuel EAU POTABLE
- REGARD individuel EAU USEE

Dressé le 06 05 2021 par la SCP Christophe PIGEON - Christian TOINON
Géomètres Experts DPLG
Ancien cabinet DE LEMPS-THIVEND
8 bis Rue du Montal, 42110 FEURS
Tél : 04 77 26 15 86, Fax : 04 77 27 05 97
scp.pigeon.toinon@wanadoo.fr
Dossier 15602



REFERENCES CADASTRALES

Section AC n° 351 - 568 m²

