


LOTISSEMENT "LE CLOS DE L'ORME"

PLAN DU LOT N°6

Echelle : 1/200°

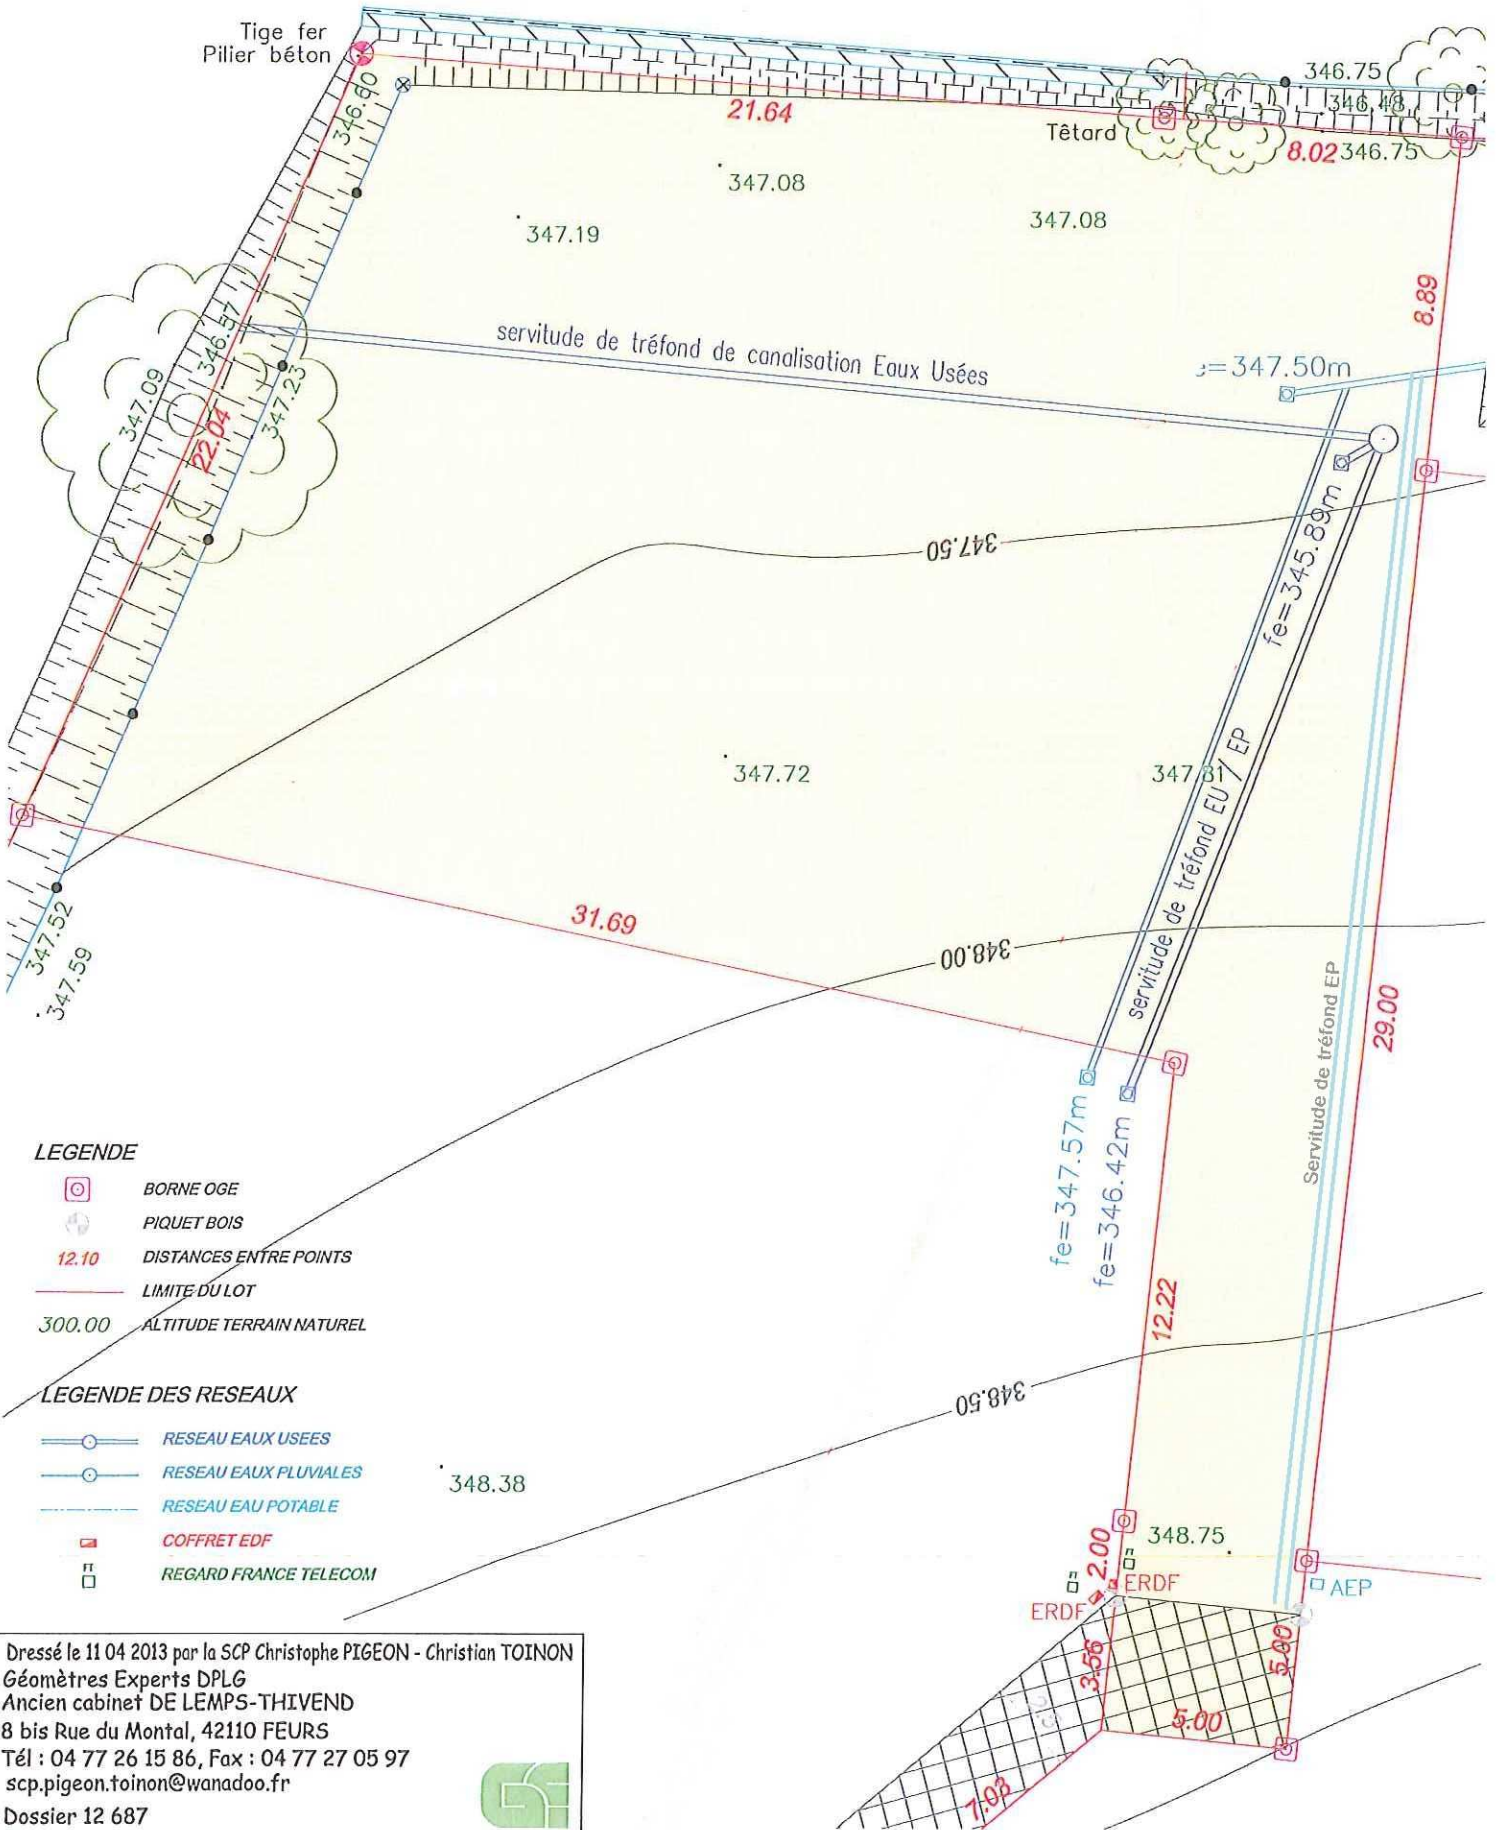

LEGENDE

- BORNE OGN
- PIQUET BOIS
- 12.10 DISTANCES ENTRE POINTS
- LIMITE DU LOT
- 300.00 ALTITUDE TERRAIN NATUREL

LEGENDE DES RESEAUX

- RESEAU EAUX USEES
- RESEAU EAUX PLUVIALES
- RESEAU EAU POTABLE
- COFFRET EDF
- REGARD FRANCE TELECOM

Dressé le 11 04 2013 par la SCP Christophe PIGEON - Christian TOINON
 Géomètres Experts DPLG
 Ancien cabinet DE LEMPS-THIVEND
 8 bis Rue du Montal, 42110 FEURS
 Tél : 04 77 26 15 86, Fax : 04 77 27 05 97
 scp.pigeon.toinon@wanadoo.fr
 Dossier 12 687

