


Département de la Loire  
 Commune de PONCINS  
 Lieu dit "Beaugendre"  
 Propriété de la SNC VILLENEUVE  
 LOTISSEMENT "Les Hirondelles"  
**PLAN DU LOT N°2**  
 Echelle: 1/250

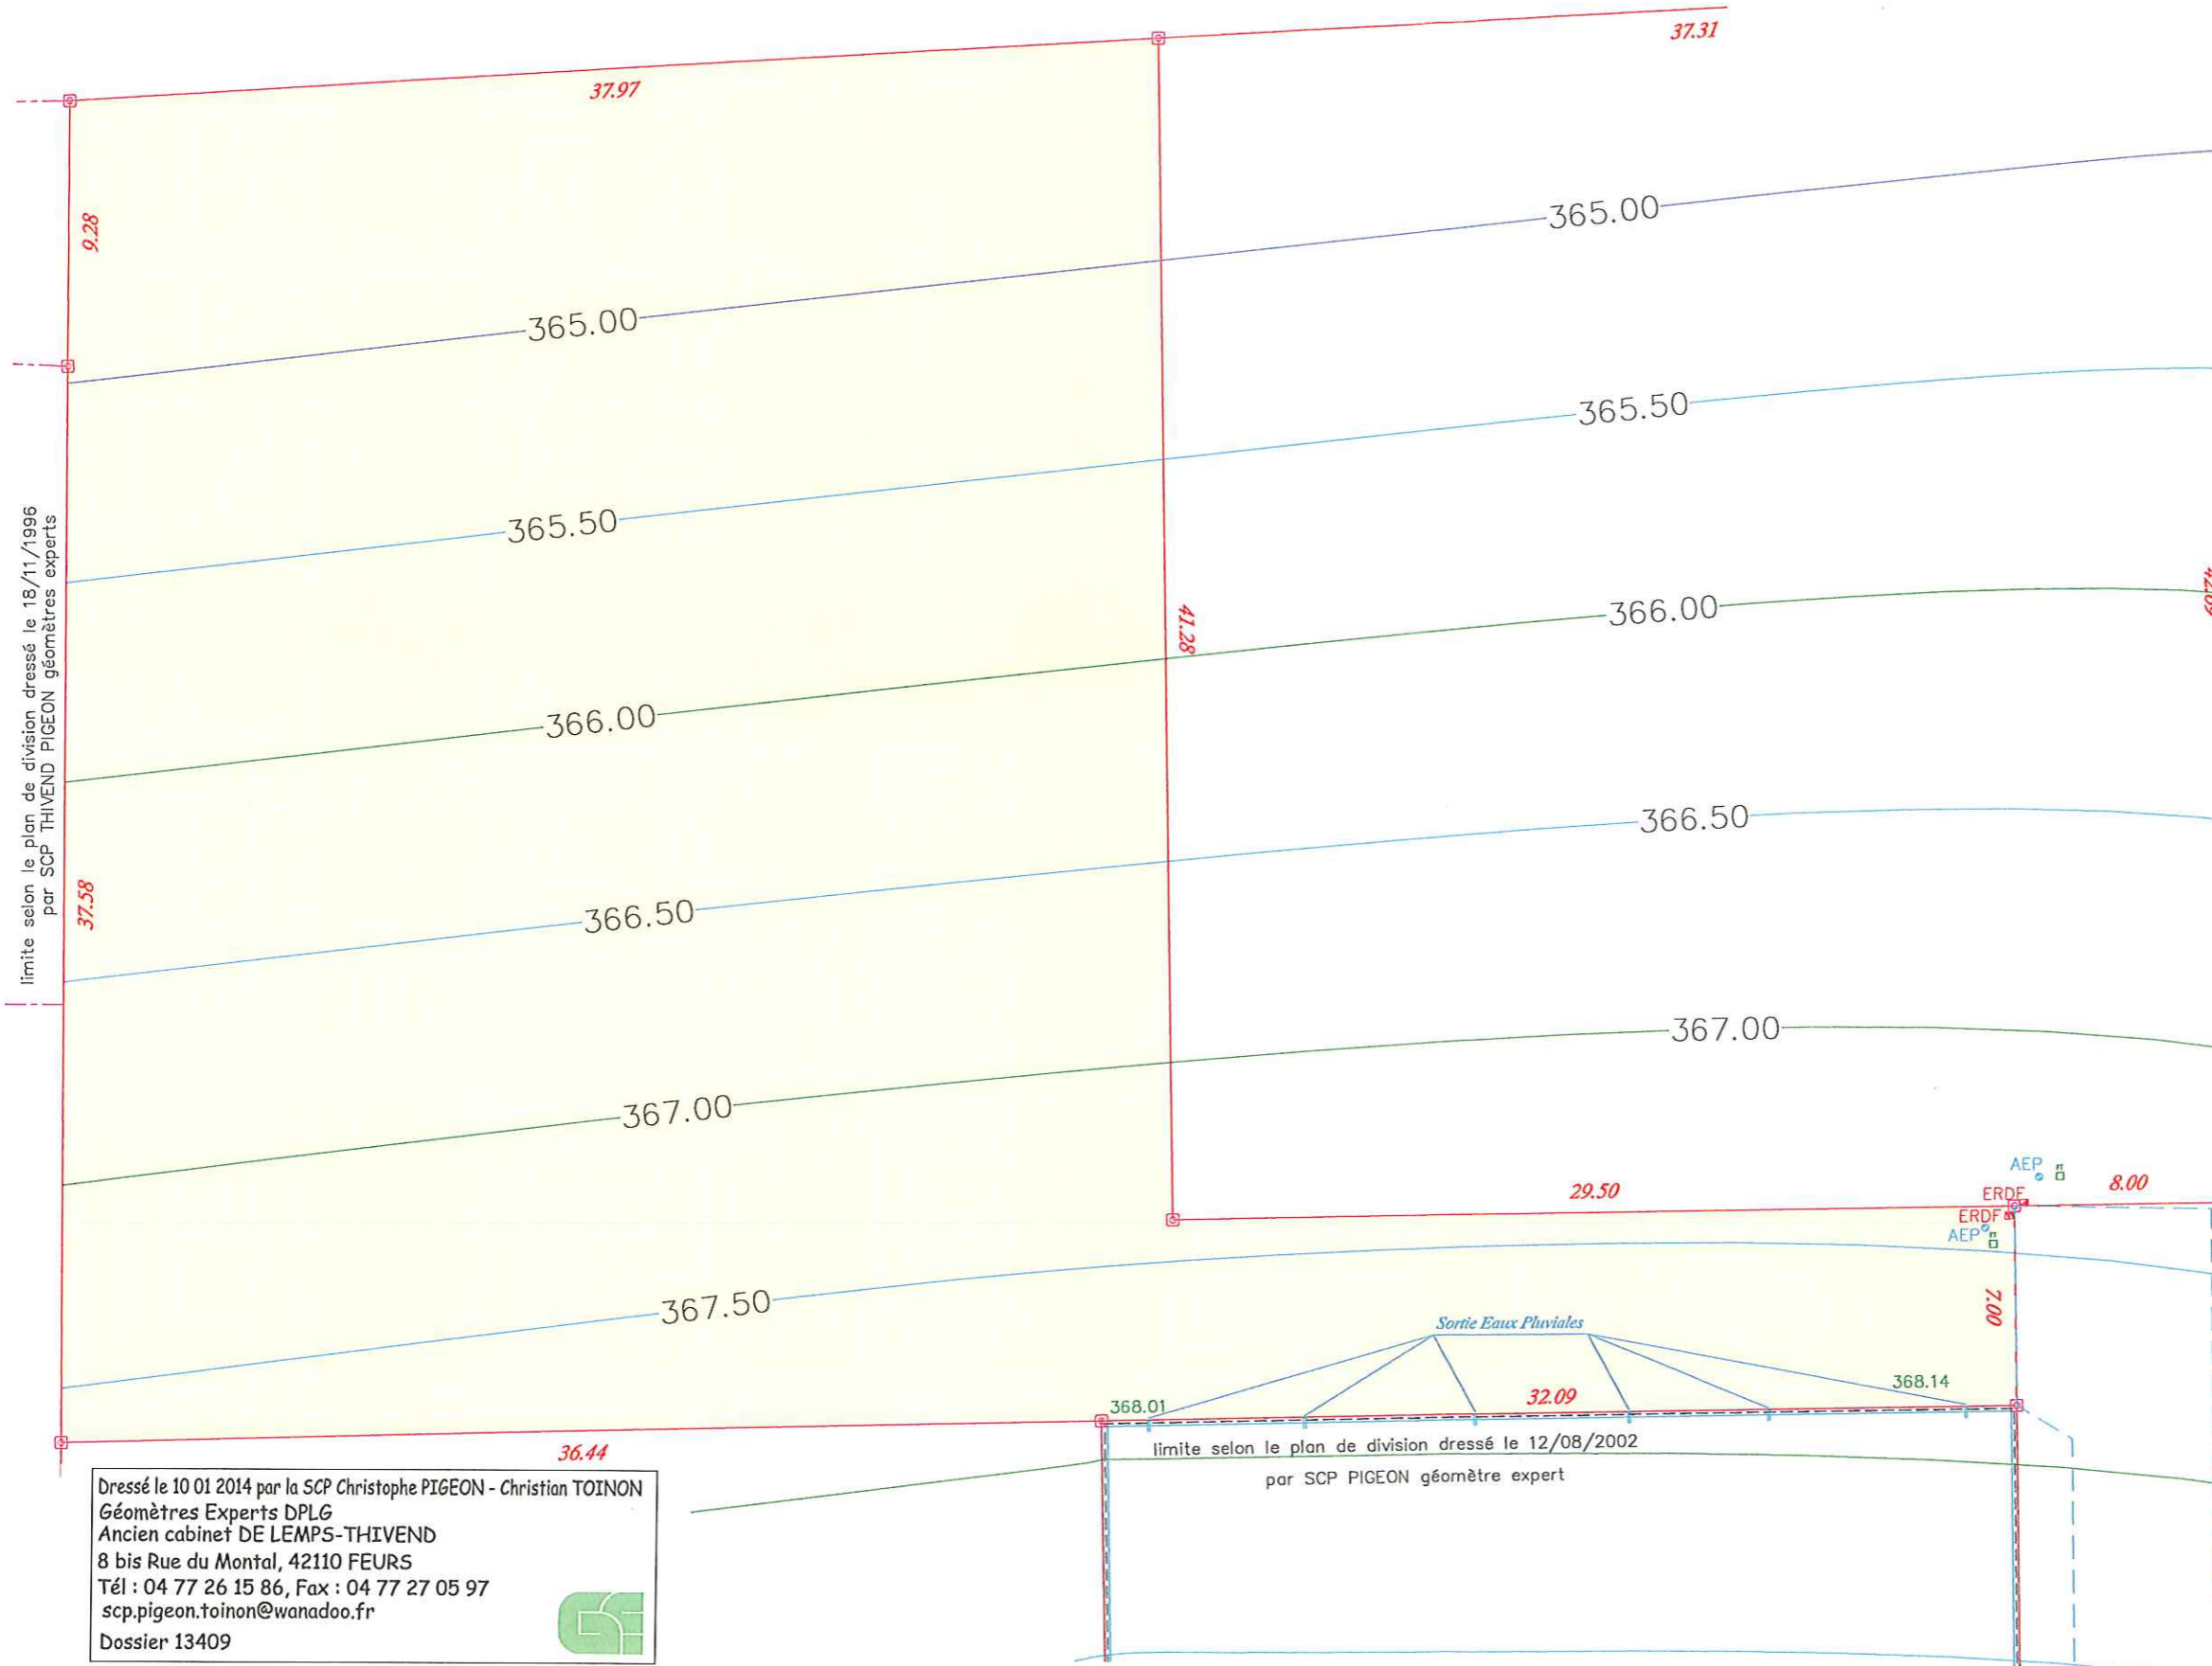

**LEGENDE**

- BORNE OGE
- PIQUET BOIS
- 84 NUMERO DU POINT
- 12.10 DISTANCES ENTRE POINTS
- LIMITE DU LOT
- 100.00 ALTITUDE TERRAIN NATUREL

**LEGENDE DES RESEAUX REALISES**

- RESEAU EAUX USEES AUTONOME
- RESEAU EAUX PLUVIALES AUTONOME
- BOUCHE A CLE
- REGARD EAU POTABLE
- COFFRET EDF
- REGARD FRANCE TELECOM

**REFERENCES CADASTRALES**  
 Section AC Numéro 268 - 20a 35ca

Dressé le 10 01 2014 par la SCP Christophe PIGEON - Christian TOINON  
 Géomètres Experts DPLG  
 Ancien cabinet DE LEMPS-THIVEND  
 8 bis Rue du Montal, 42110 FEURS  
 Tél : 04 77 26 15 86, Fax : 04 77 27 05 97  
 scp.pigeon.toinon@wanadoo.fr  
 Dossier 13409

