Département de la Loire

Commune de CIVENS

Lieu-dit "La Grue"

Propriété de la SNC VILLENEUVE

Lotissement "Le Champ de Course"

PLAN DU LOT N°8

Echelle: 1/250

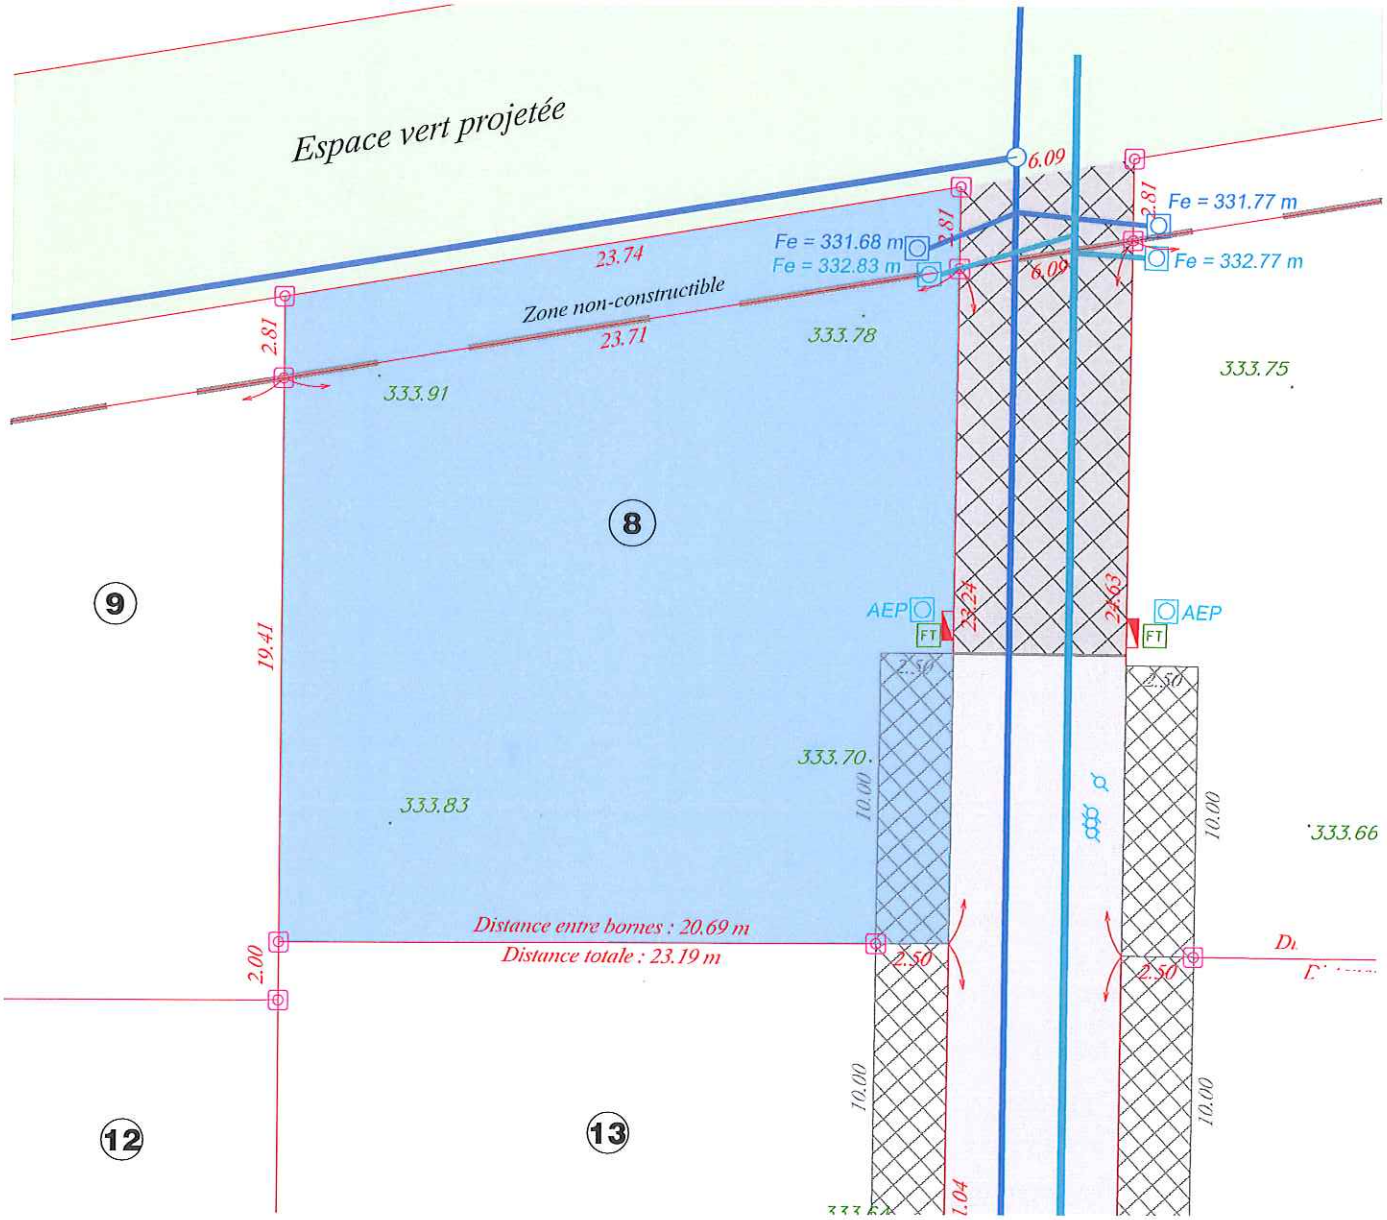

LEGENDE

◎	BORNE OGE
12.10	DISTANCES ENTRE POINTS
———	LIMITE DU LOT
100.00	ALTITUDE TERRAIN NATUREL

LEGENDE DES RÉSEAUX REALISES

- RESEAU EAUX PLUVIALES
- RESEAU EAUX USEES
- Regard individuel EAU POTABLE
- Regard individuel EAU USEE
- Regard individuel EAU PLUVIALE
- FT REGARD FIBRE
- Bouche à clé
- Coffret ERDF

Dressé le 16 02 2021 par la SCP Christophe PIGEON - Christian TOINON
Géomètres Experts DPLG
Ancien cabinet DE LEMPS-THIVEND
8 bis Rue du Montal, 42110 FEURS
Tél : 04 77 26 15 86, Fax : 04 77 27 05 97
scp.pigeon.toinon@wanadoo.fr
Dossier 15636

REFERENCES CADASTRALES

Section E n° 600 - 497 m² (constructible)

Section E n° 601 - 66 m² (non constructible)

0 2.5 5 7.5 10 12.5m