


Département de la Loire
Commune de PONCINS
Lieu dit "CHAMP DE FOIRE"
Acquisition de la SNC VILLENEUVE
LOTISSEMENT

"Le clos Marie-Antoinette III"
PLAN DE COMPOSITION D'ENSEMBLE

Echelle: 1/500

PIECE N°


PA4

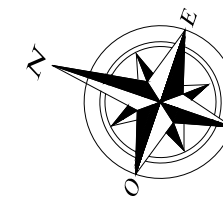

SUPERFICIES APPROXIMATIVES DES LOTS

N° LOT	SUPERFICIE	SURFACE DE PLANCHER
1	775 m ²	250 m ²
2	775 m ²	250 m ²
3	825 m ²	250 m ²
4	840 m ²	250 m ²
5	550 m ²	250 m ²
6	865 m ²	250 m ²
7	710 m ²	250 m ²
8	730 m ²	250 m ²
9	640 m ²	250 m ²
10	655 m ²	250 m ²
11	720 m ²	250 m ²
12	720 m ²	250 m ²
13	370 m ²	250 m ²
14	370 m ²	250 m ²
15	365 m ²	250 m ²
16	380 m ²	250 m ²

Total: 10 290 m²

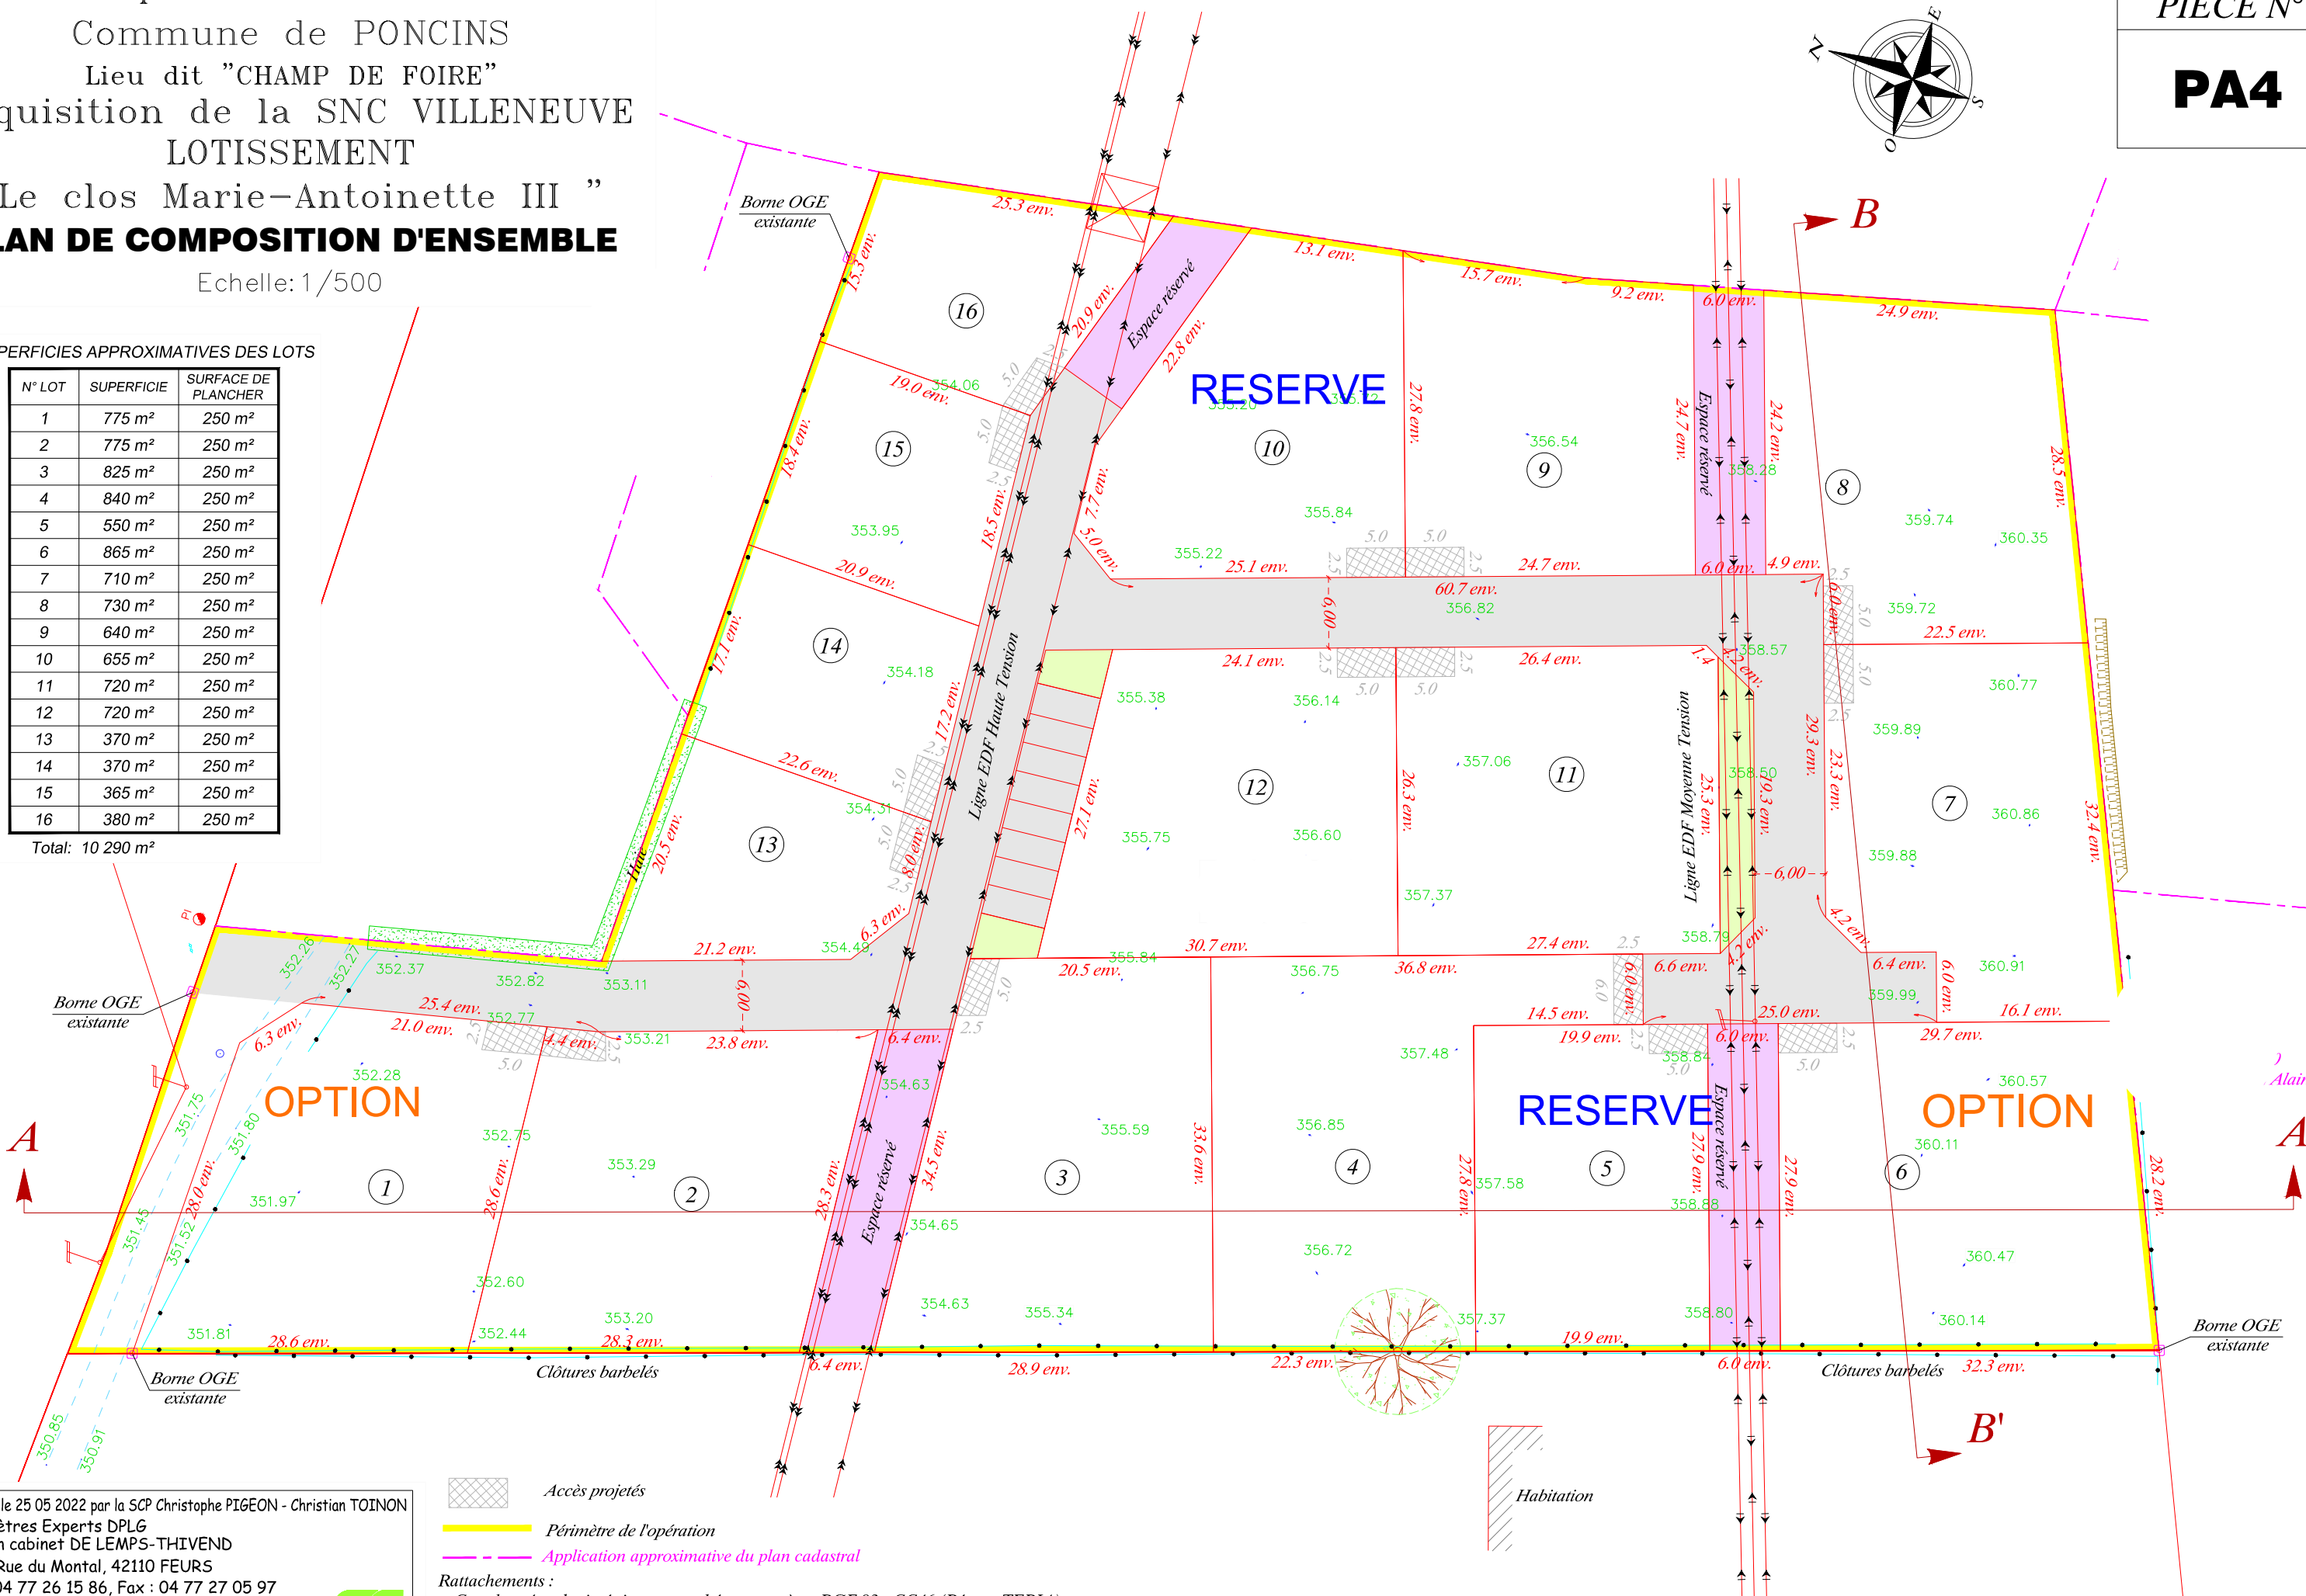

Dressé le 25 05 2022 par la SCP Christophe PIGEON - Christian TOINON
Géomètres Experts DPLG
Ancien cabinet DE LEMPS-THIVEND
8 bis Rue du Montal, 42110 FEURS
Tél : 04 77 26 15 86, Fax : 04 77 27 05 97
contact@ge-feurs.fr
Dossier 16209

- Accès projetés
- Périmètre de l'opération
- Application approximative du plan cadastral
- Rattachements :
 - Coordonnées planimétriques rattachées au système RGF 93 - CC46 (Réseau TERLIA)
 - Coordonnées altimétriques rattachées au système NGF-IGN 69 (Réseau TERLIA)
 - Ce plan n'a pas fait l'objet d'une délimitation contradictoire avec les voisins

