


Département de la Loire
Commune de PONCINS
Lieu-dit "Champ de Foire"
Acquisition de la SNC VILLENEUVE
LOTISSEMENT
"Domaine de la Poterie"
**PLAN DE COMPOSITION
D'ENSEMBLE**
Echelle: 1/250

PIECE N°
PA 4



SUPERFICIES APPROXIMATIVES DES LOTS		
N° LOT	SUPERFICIE	SURFACE DE PLANCHER
A	1 250 m²	250 m²
B	750 m²	250 m²
C	970 m²	250 m²
D	870 m²	250 m²
E	940 m²	250 m²
F	845 m²	250 m²
G	860 m²	250 m²
H	820 m²	250 m²
I	755 m²	250 m²
J	780 m²	250 m²
Total :	8 840 m²	2 500 m²

LEGENDE	
	Périmètre de l'opération
	Application approximative du plan cadastral
	Altitude du terrain naturel relevée au 16.01.2025

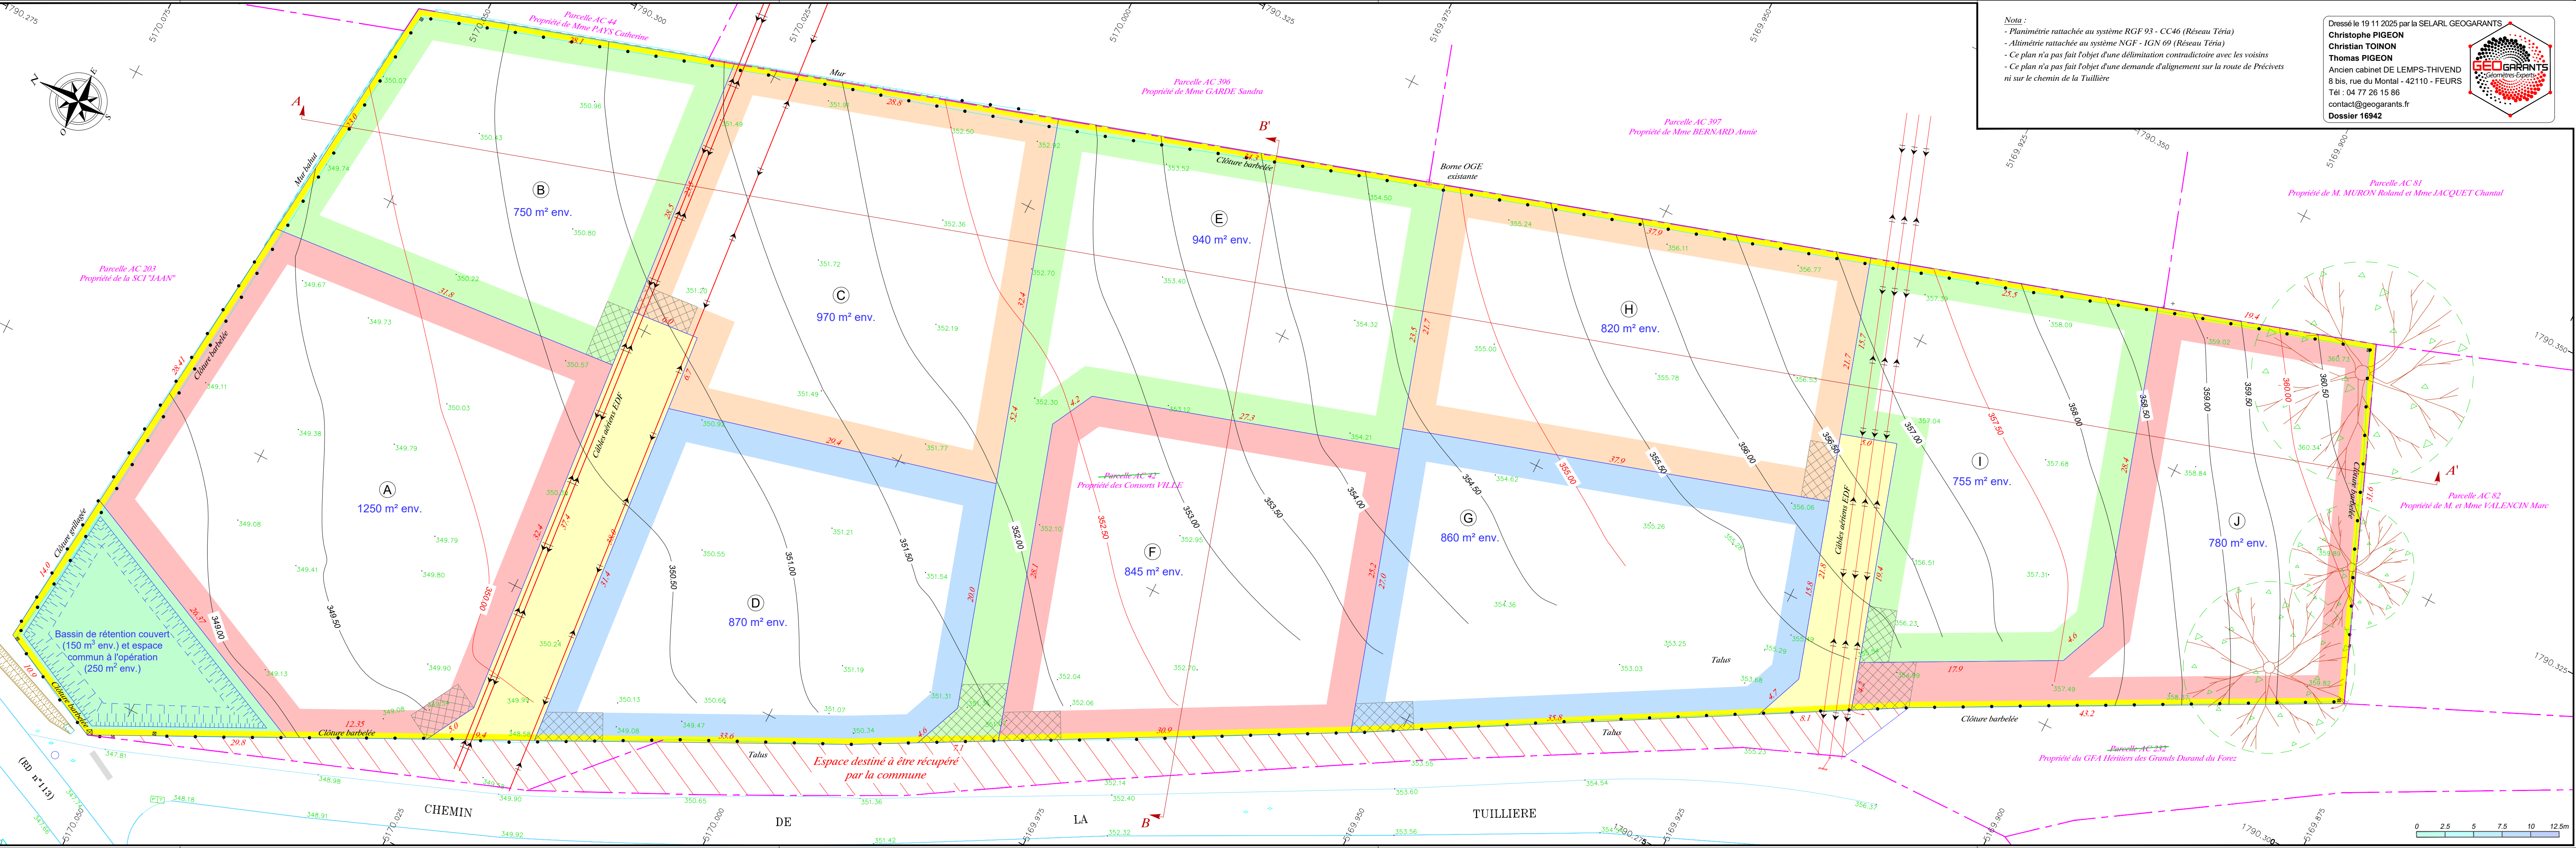

Nota :

- Planimétrie rattachée au système RGF 93 - CC46 (Réseau Téria)
- Altimétrie rattachée au système NGF - IGN 69 (Réseau Téria)
- Ce plan n'a pas fait l'objet d'une délimitation contradictoire avec les voisins
- Ce plan n'a pas fait l'objet d'une demande d'alignement sur la route de Précipets ni sur le chemin de la Tuillière

Dressé le 19 11 2025 par la SELARL GEOGARANTS
Christophe PIGEON
Christian TOINON
Thomas PIGEON
Ancien cabinet DE LEMPS-THIVEND
8 bis, rue du Montal - 42110 - FEURS
Tél : 04 77 26 15 86
contact@geogarants.fr
Dossier 16942

Géomètres Experts