


PLAN DU LOT N°1

Echelle : 1/200°

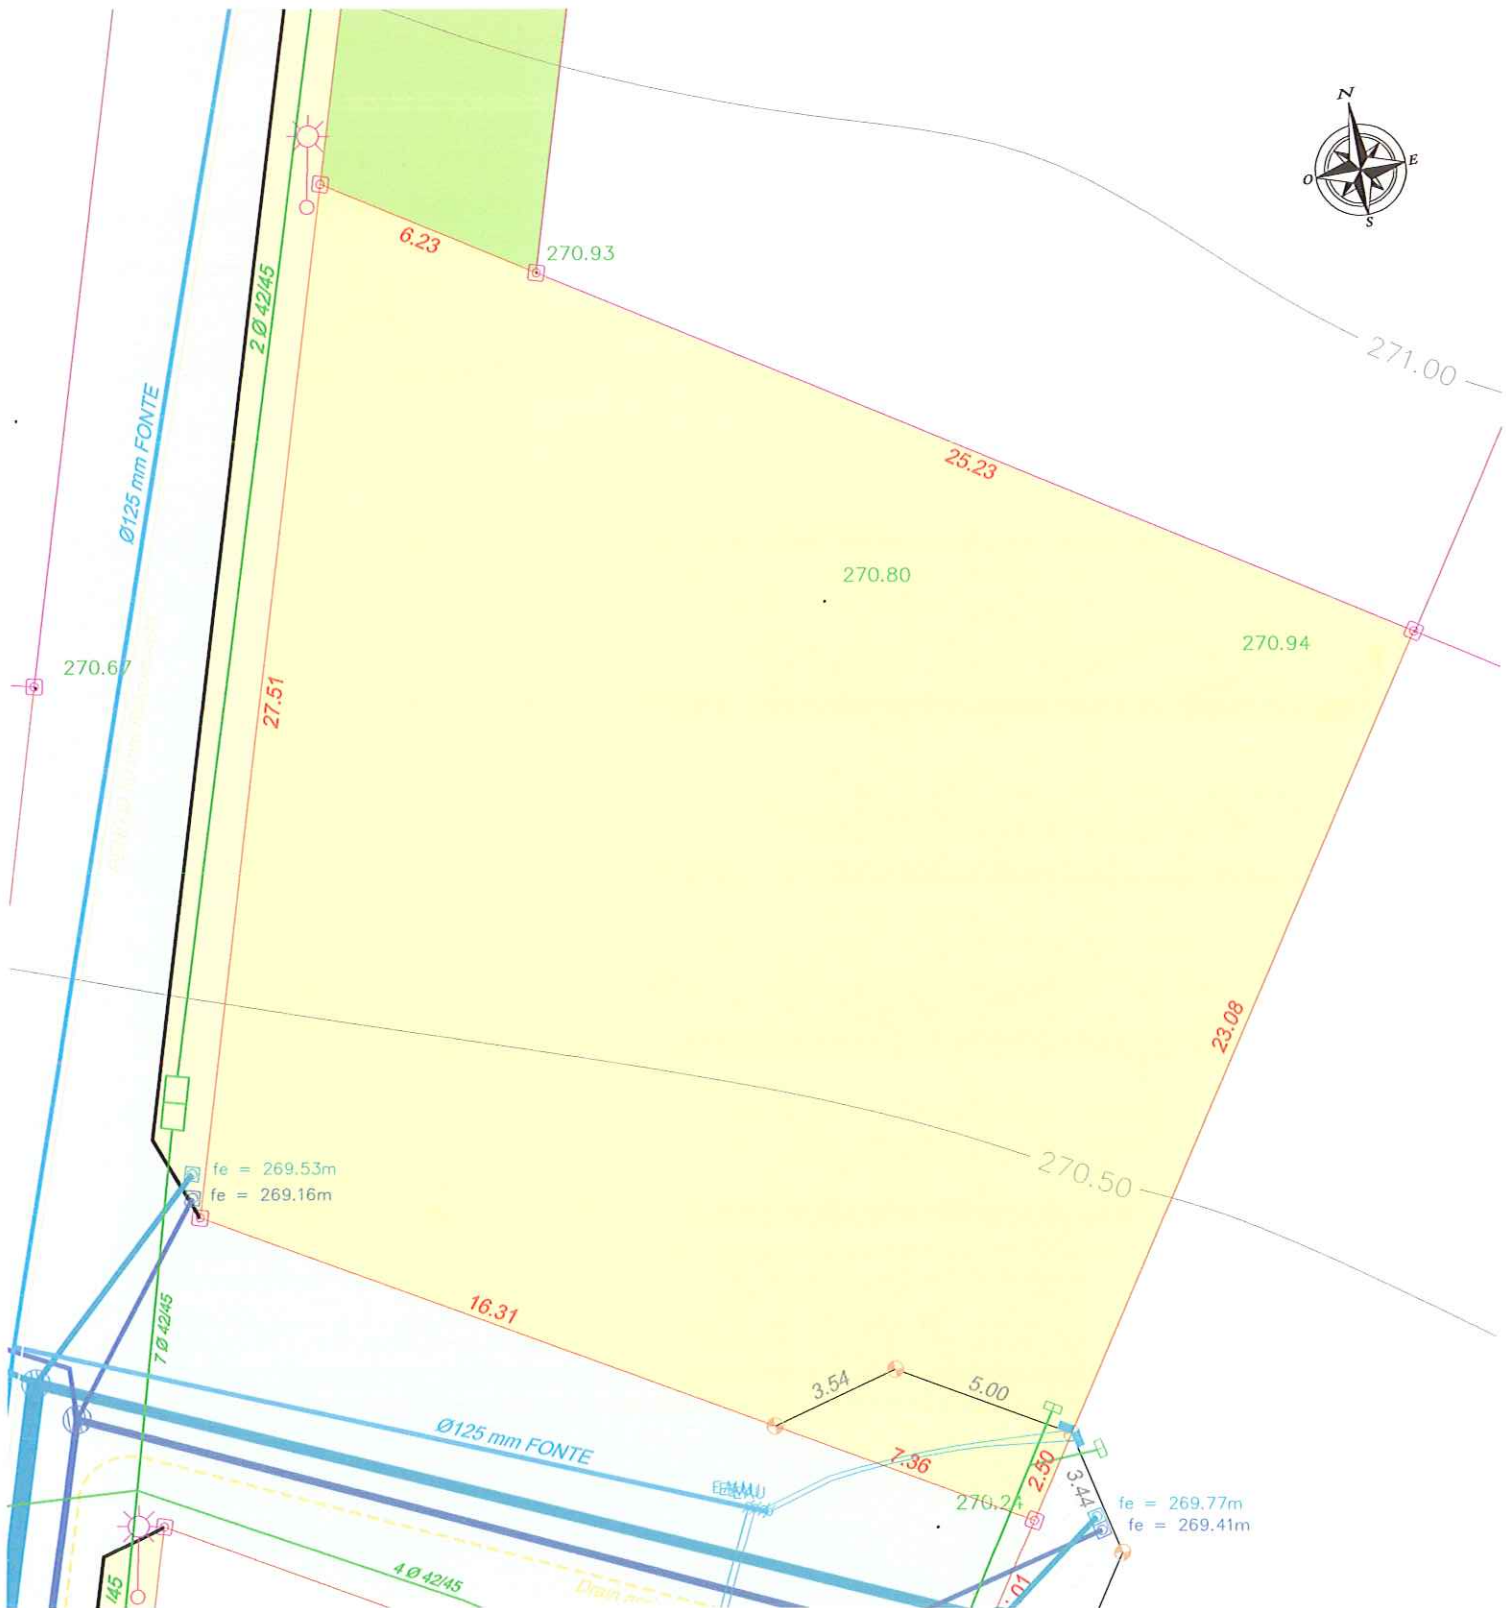






Dressé le 19 10 2012 par la SCP Christophe PIGEON - Christian TOINON
 Géomètres Experts DPLG
 Ancien cabinet DE LEMPS-THIVEND
 8 bis Rue du Montal, 42110 FEURS
 Tél : 04 77 26 15 86, Fax : 04 77 27 05 97
 scp.pigeon.toinon@wanadoo.fr
 Dossier 12 954



LEGENDE


-  BORNE OGE
-  PIQUET BOIS
- 12.10** DISTANCES ENTRE POINTS
-  LIMITE DU LOT
- 300.00** ALTITUDE TERRAIN NATUREL

LEGENDE DES RESEAUX REALISES

-  RESEAU EAUX USEES
-  RESEAU EAUX PLUVIALES
-  RESEAU EAU POTABLE
-  COFFRET EDF
-  REGARD FRANCE TELECOM

PLAN DU LOT N°2

Echelle : 1/200°

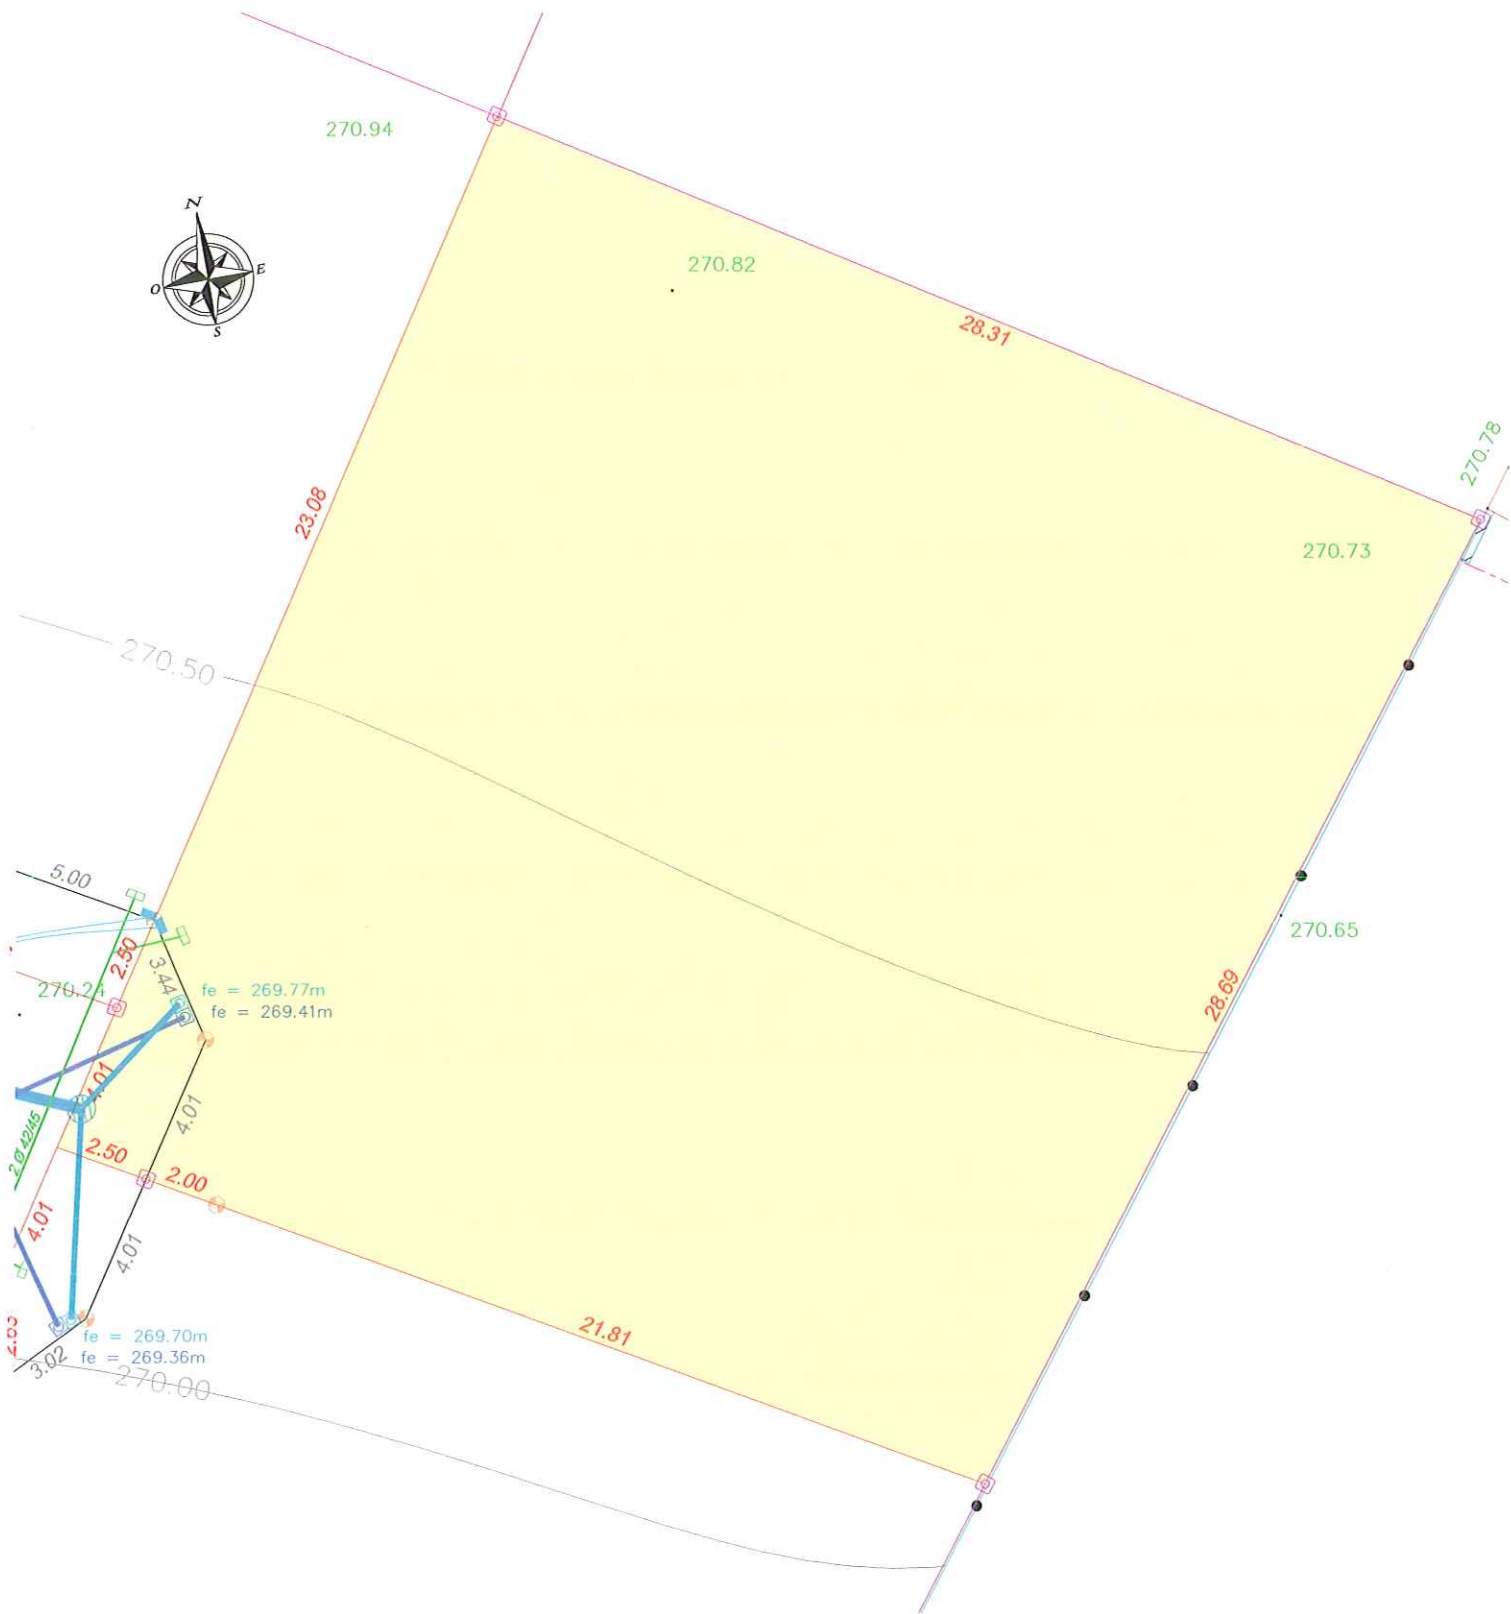




Dressé le 19 10 2012 par la SCP Christophe PIGEON - Christian TOINON
 Géomètres Experts DPLG
 Ancien cabinet DE LEMPS-THIVEND
 8 bis Rue du Montal, 42110 FEURS
 Tél : 04 77 26 15 86, Fax : 04 77 27 05 97
 scp.pigeon.toinon@wanadoo.fr
 Dossier 12 954



LEGENDE


-  BORNE OGE
-  PIQUET BOIS
- 12.10 DISTANCES ENTRE POINTS
- LIMITE DU LOT
- 300.00 ALTITUDE TERRAIN NATUREL

LEGENDE DES RESEAUX REALISES

-  RESEAU EAUX USEES
-  RESEAU EAUX PLUVIALES
-  RESEAU EAU POTABLE
-  COFFRET EDF
-  REGARD FRANCE TELECOM

PLAN DU LOT N°3

Echelle : 1/200°

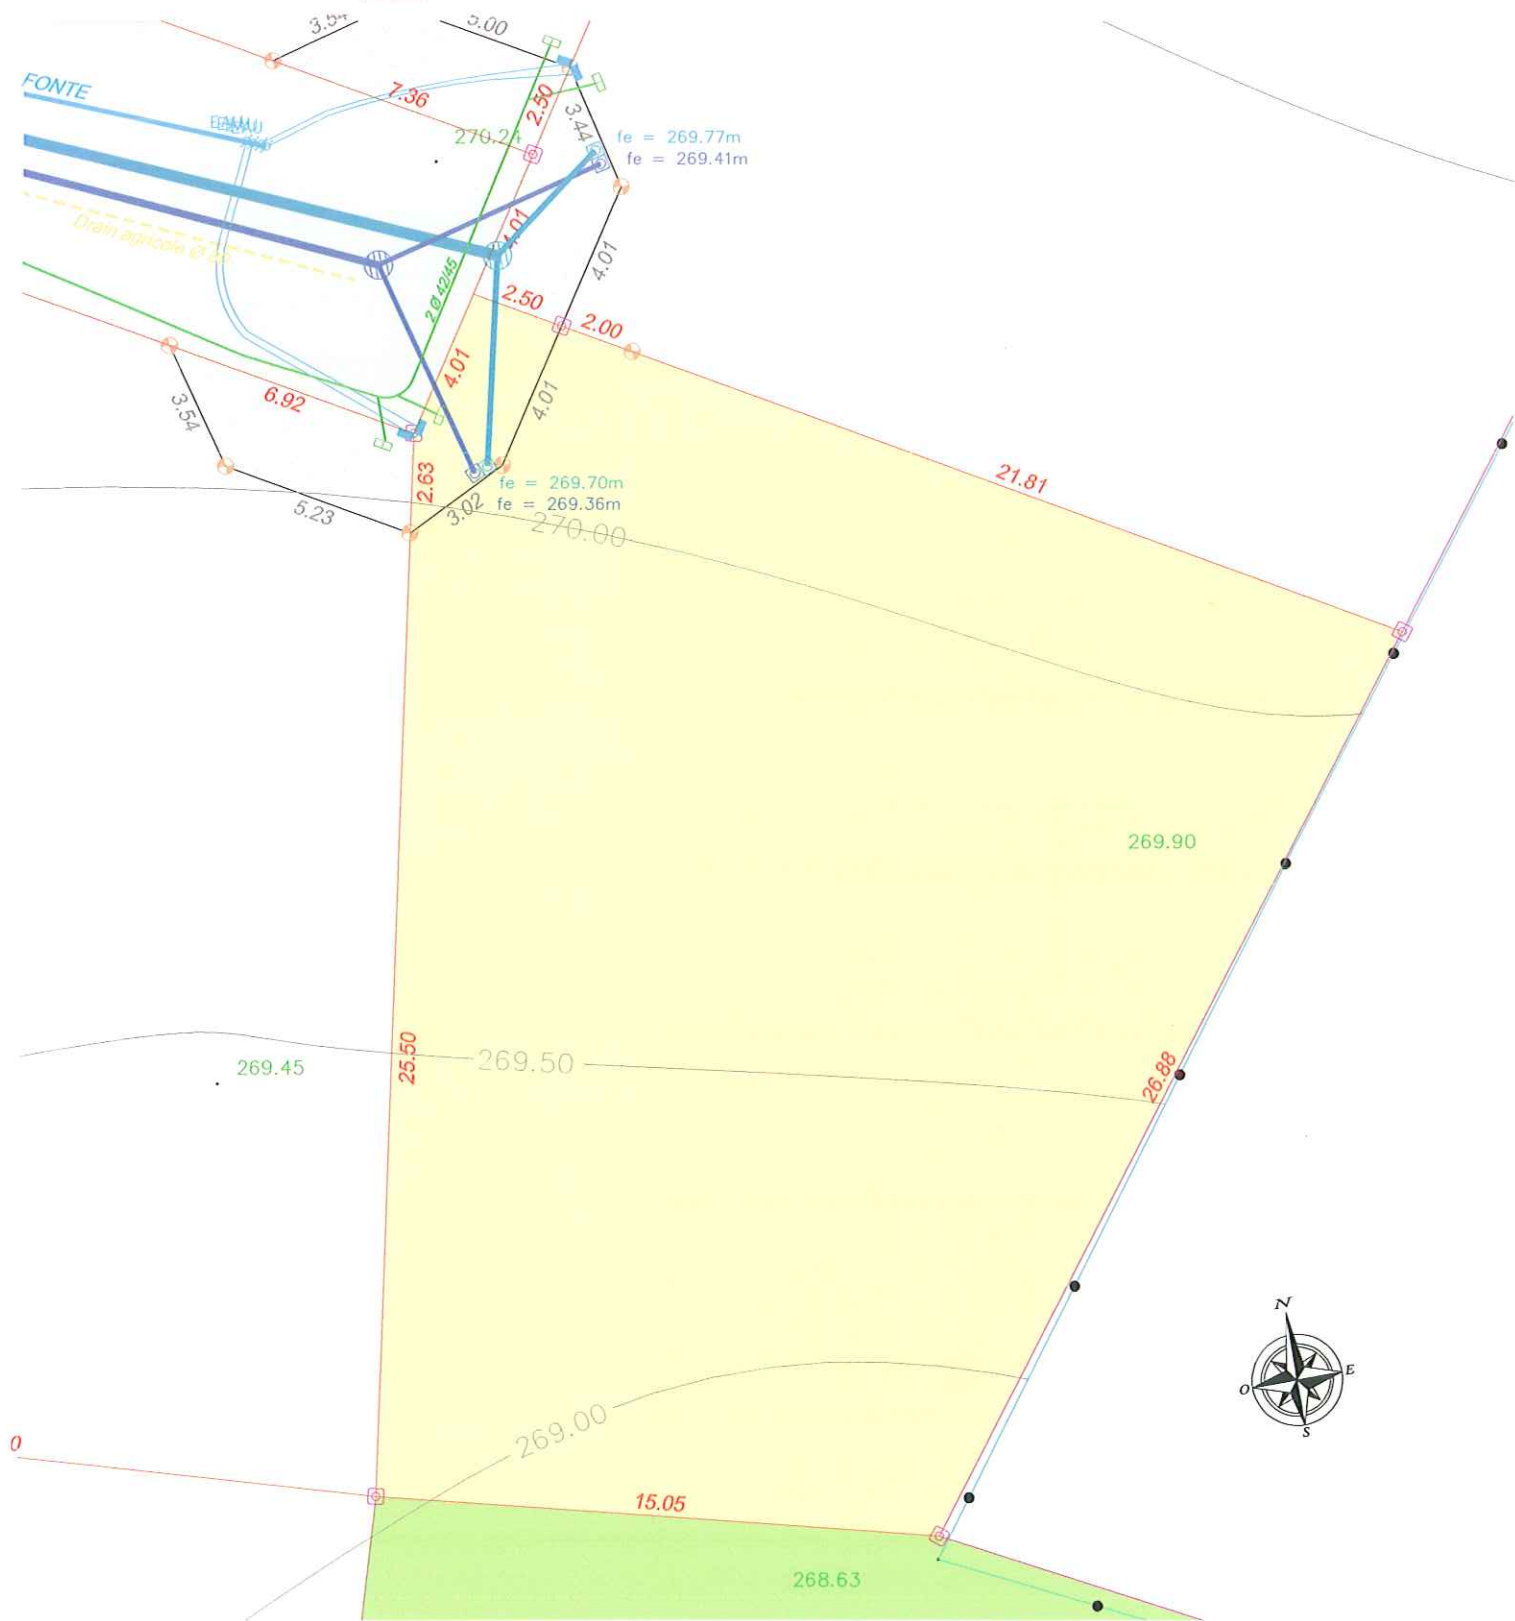

Dressé le 19 10 2012 par la SCP Christophe PIGEON - Christian TOINON
 Géomètres Experts DPLG
 Ancien cabinet DE LEMPS-THIVEND
 8 bis Rue du Montal, 42110 FEURS
 Tél : 04 77 26 15 86, Fax : 04 77 27 05 97
 scp.pigeon.toinon@wanadoo.fr
 Dossier 12 954



LEGENDE


- BORNE OGE
- PIQUET BOIS
- 12.10** DISTANCES ENTRE POINTS
- LIMITE DU LOT
- 300.00** ALTITUDE TERRAIN NATUREL

LEGENDE DES RESEAUX REALISES

- RESEAU EAUX USEES
- RESEAU EAUX PLUVIALES
- RESEAU EAU POTABLE
- COFFRET EDF
- REGARD FRANCE TELECOM

PLAN DU LOT N°4

Echelle : 1/200°

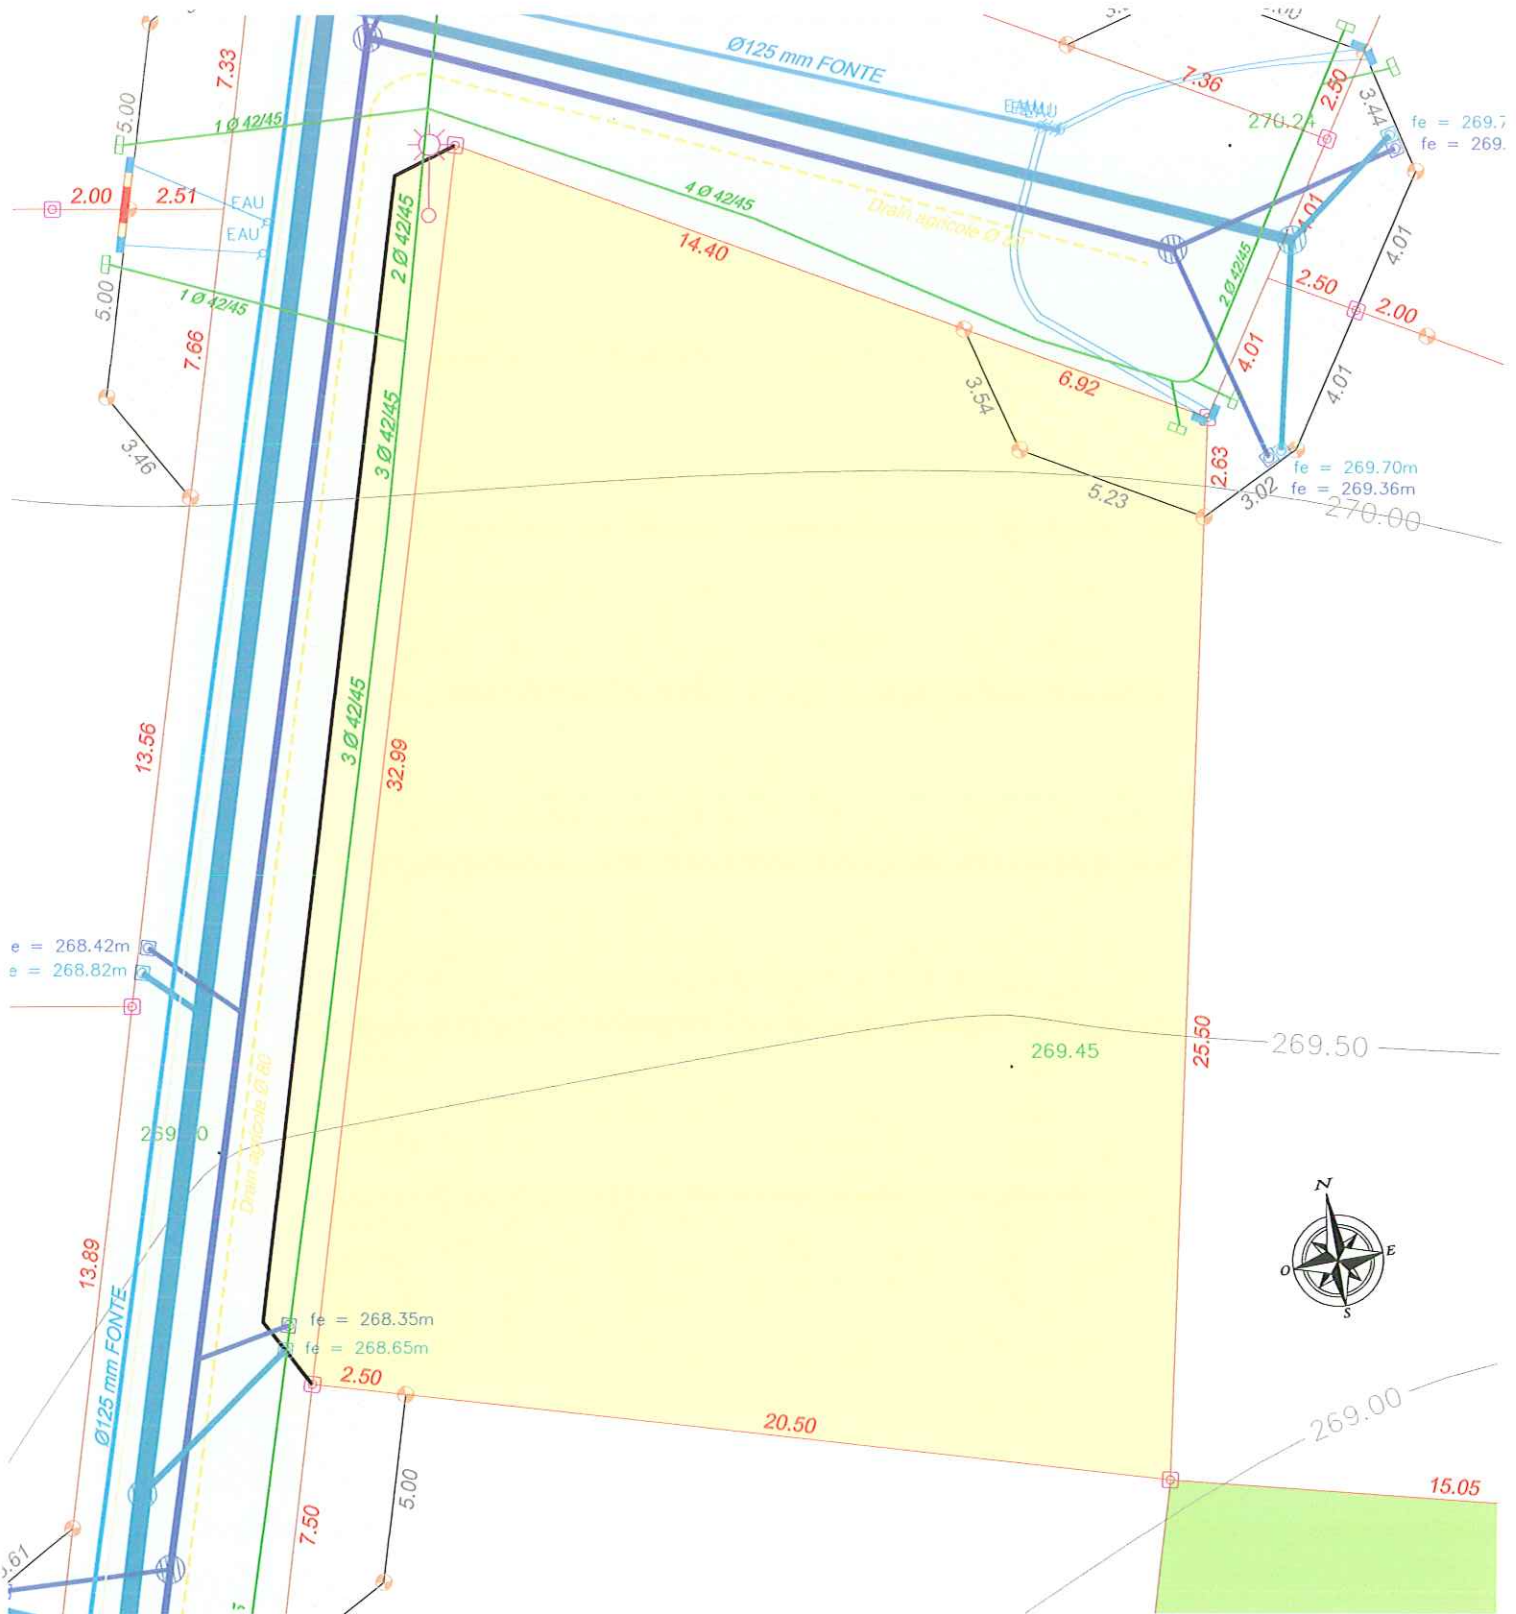






Dressé le 19 10 2012 par la SCP Christophe PIGEON - Christian TOINON
 Géomètres Experts DPLG
 Ancien cabinet DE LEMPS-THIVEND
 8 bis Rue du Montal, 42110 FEURS
 Tél : 04 77 26 15 86, Fax : 04 77 27 05 97
 scp.pigeon.toinon@wanadoo.fr
 Dossier 12 954



LEGENDE


-  BORNE OGE
-  PIQUET BOIS
- 12.10 DISTANCES ENTRE POINTS
- LIMITE DU LOT
- 300.00 ALTITUDE TERRAIN NATUREL

LEGENDE DES RESEAUX REALISES

-  RESEAU EAUX USEES
-  RESEAU EAUX PLUVIALES
-  RESEAU EAU POTABLE
-  COFFRET EDF
-  REGARD FRANCE TELECOM

PLAN DU LOT N°5

Echelle : 1/200°

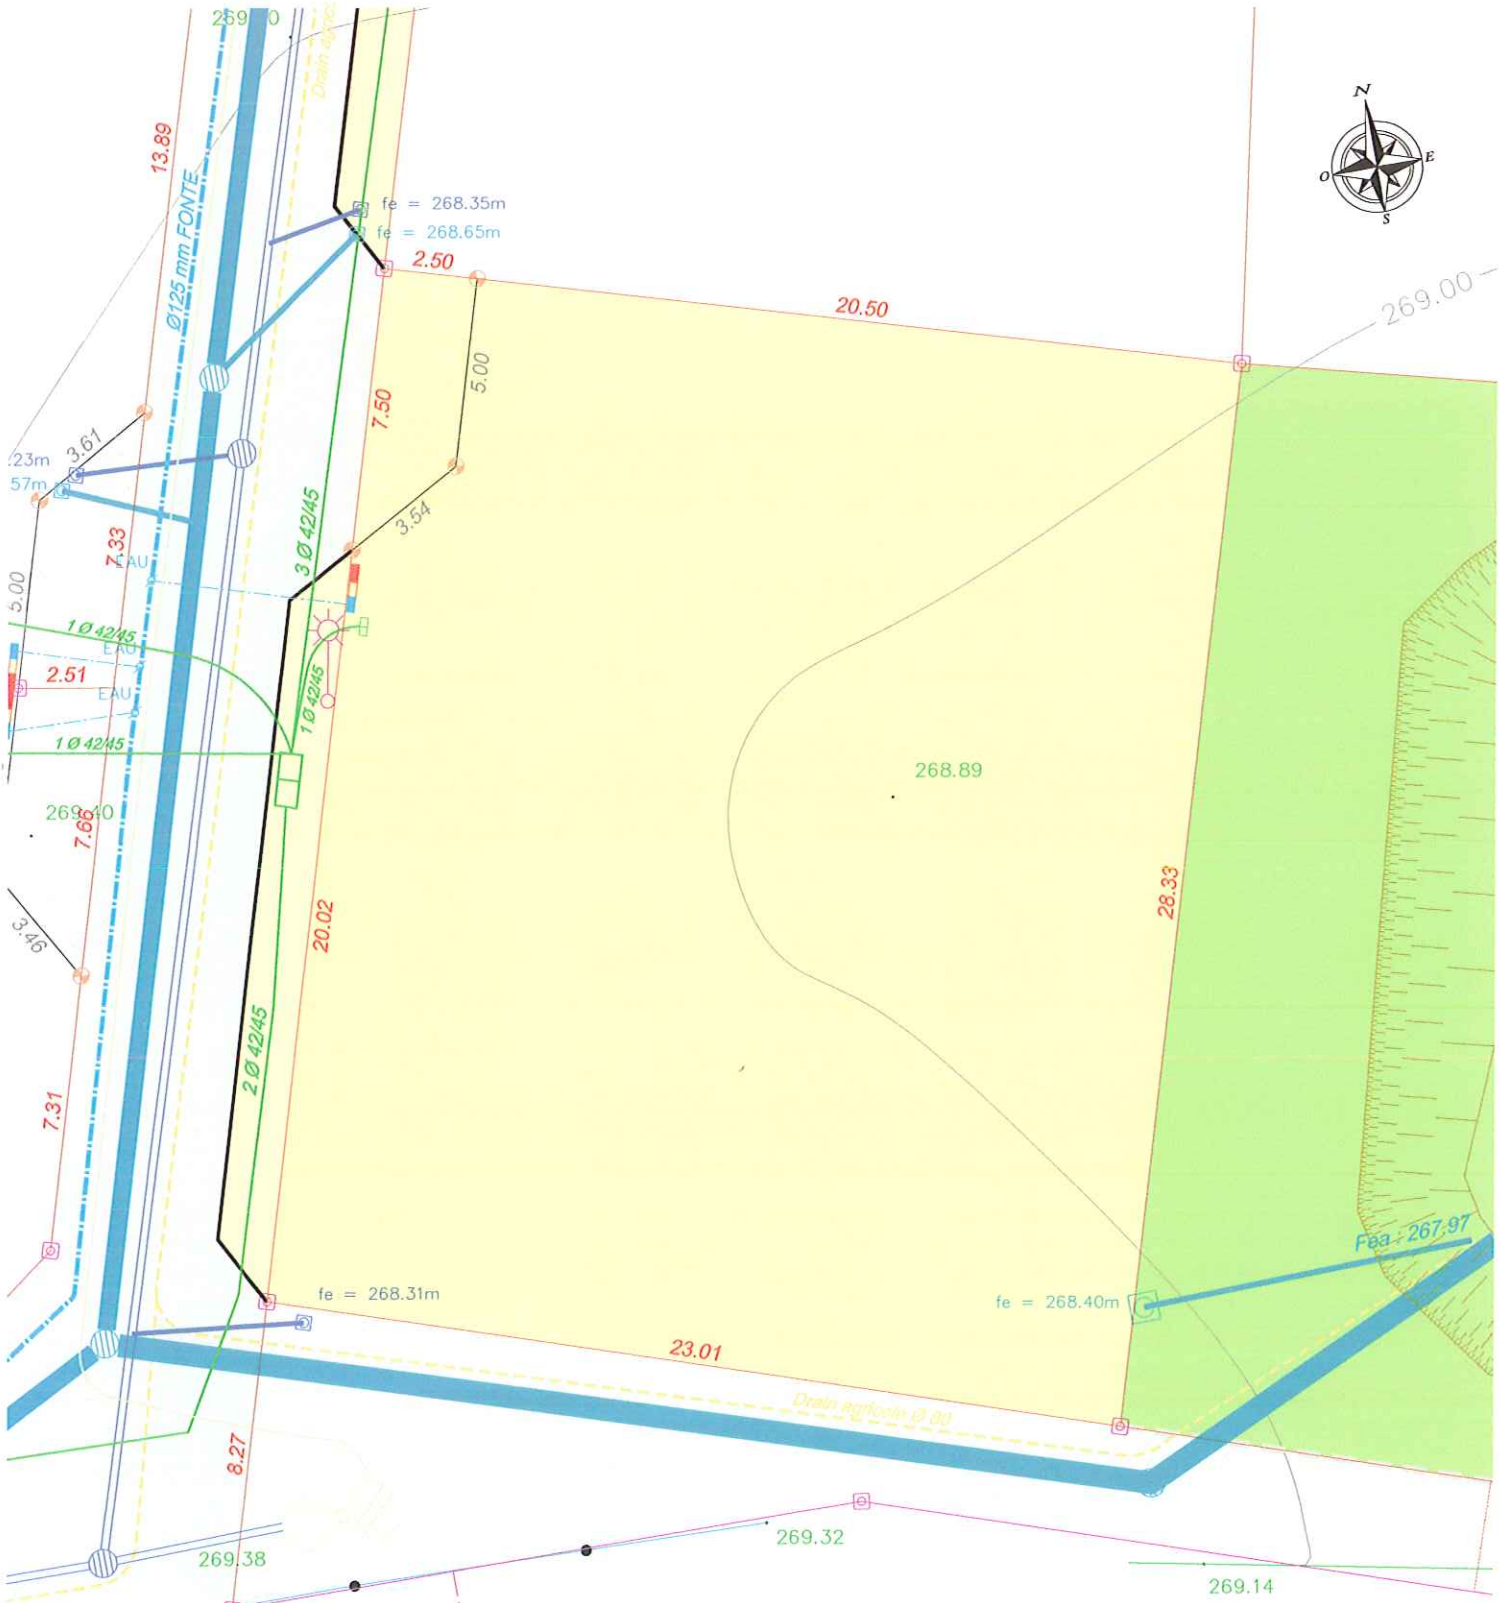






Dressé le 19 10 2012 par la SCP Christophe PIGEON - Christian TOINON
 Géomètres Experts DPLG
 Ancien cabinet DE LEMPS-THIVEND
 8 bis Rue du Montal, 42110 FEURS
 Tél : 04 77 26 15 86, Fax : 04 77 27 05 97
 scp.pigeon.toinon@wanadoo.fr
 Dossier 12 954



LEGENDE


-  BORNE OGE
-  PIQUET BOIS
-  12.10 DISTANCES ENTRE POINTS
-  LIMITE DU LOT
-  300.00 ALTITUDE TERRAIN NATUREL

LEGENDE DES RESEAUX REALISES

-  RESEAU EAUX USEES
-  RESEAU EAUX PLUVIALES
-  RESEAU EAU POTABLE
-  COFFRET EDF
-  REGARD FRANCE TELECOM

PLAN DU LOT N°6

Echelle : 1/200°

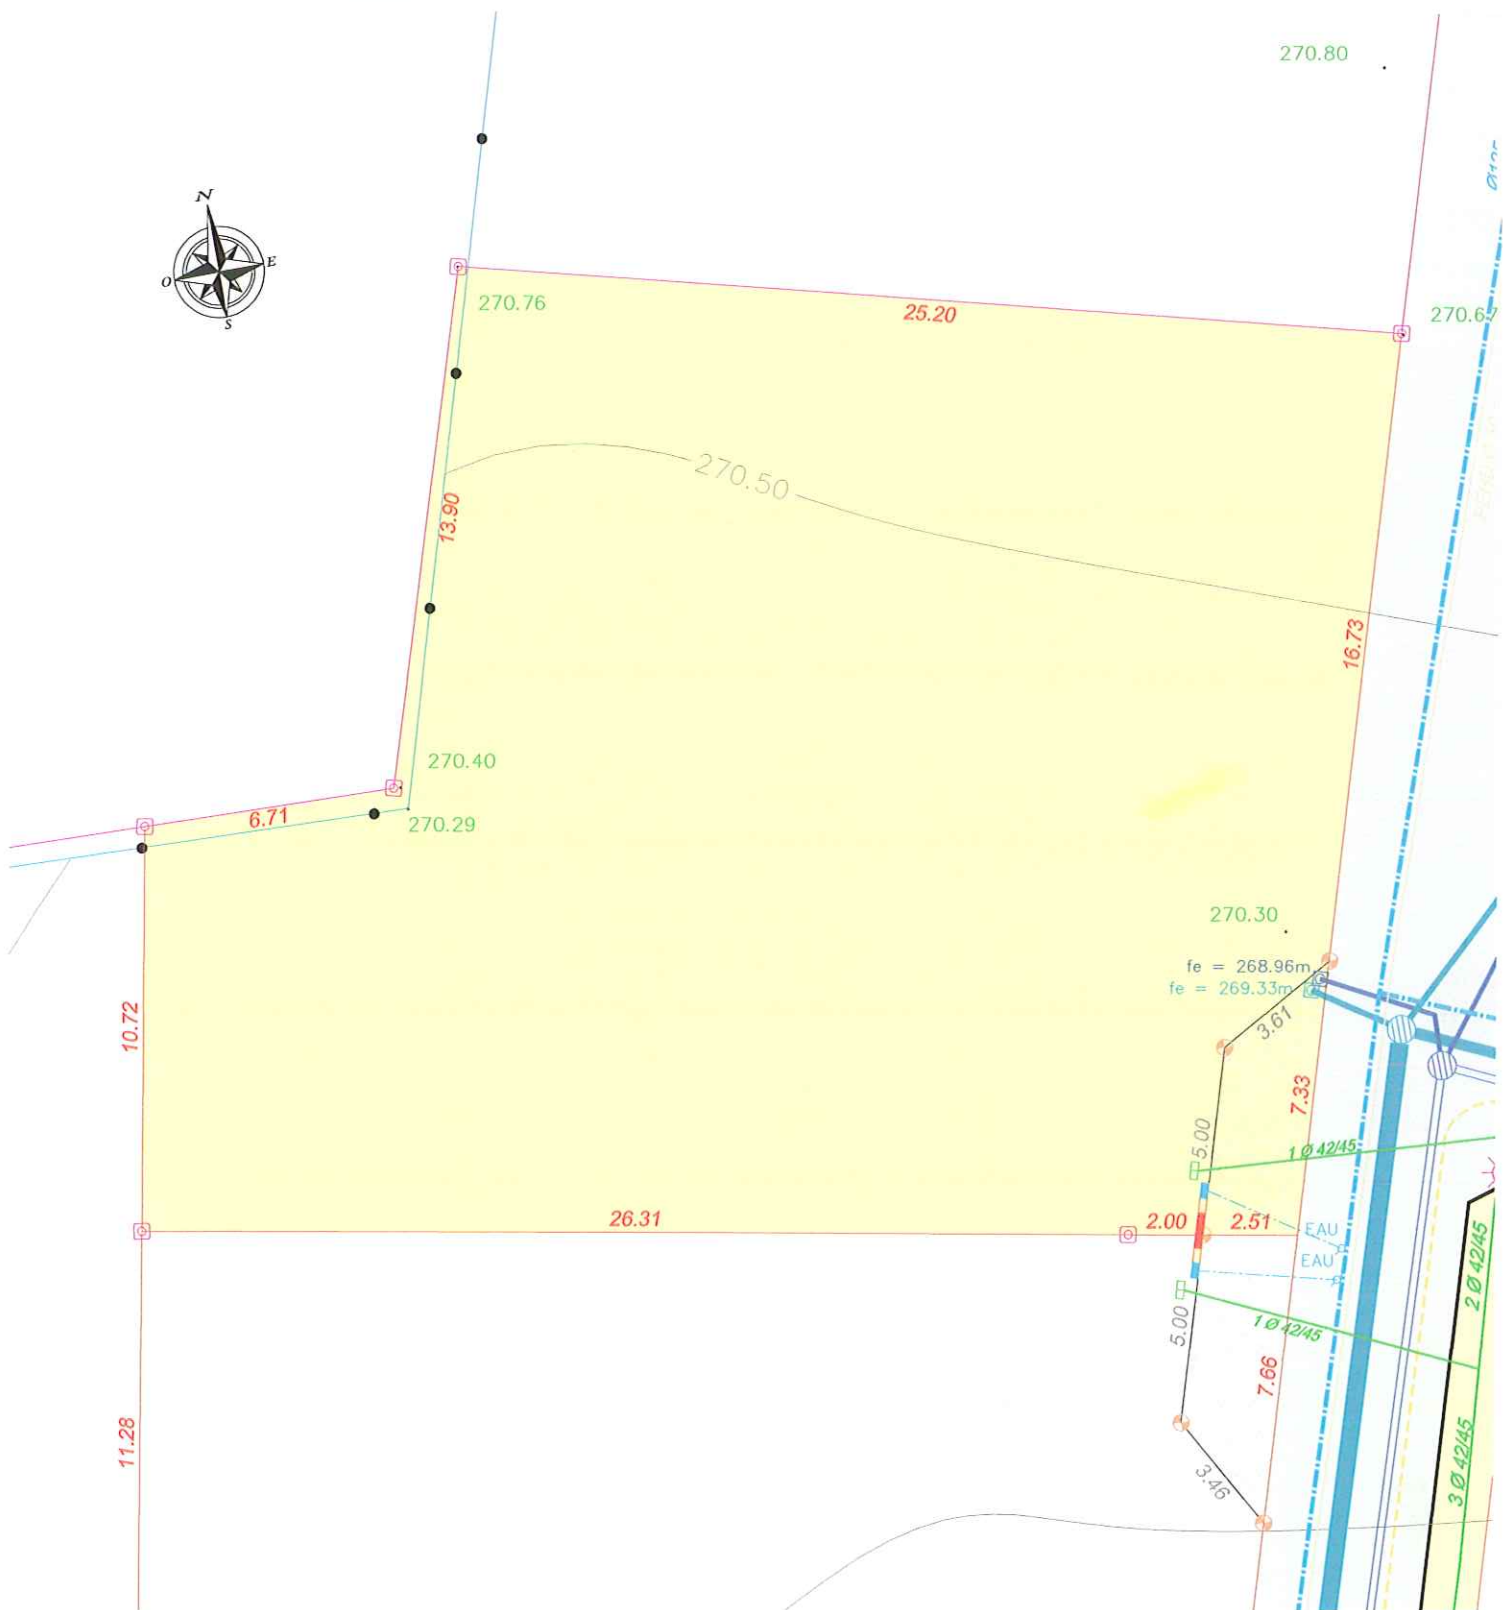

Dressé le 19 10 2012 par la SCP Christophe PIGEON - Christian TOINON
 Géomètres Experts DPLG
 Ancien cabinet DE LEMPS-THIVEND
 8 bis Rue du Montal, 42110 FEURS
 Tél : 04 77 26 15 86, Fax : 04 77 27 05 97
 scp.pigeon.toinon@wanadoo.fr
 Dossier 12 954



LEGENDE

-  BORNE OGE
-  PIQUET BOIS
- 12.10 DISTANCES ENTRE POINTS
- LIMITE DU LOT
- 300.00 ALTITUDE TERRAIN NATUREL

LEGENDE DES RESEAUX REALISES

-  RESEAU EAU USEES
-  RESEAU EAU PLUVIALES
-  RESEAU EAU POTABLE
-  COFFRET EDF
-  REGARD FRANCE TELECOM