


**PLAN DU LOT N°7**

Echelle : 1/200°

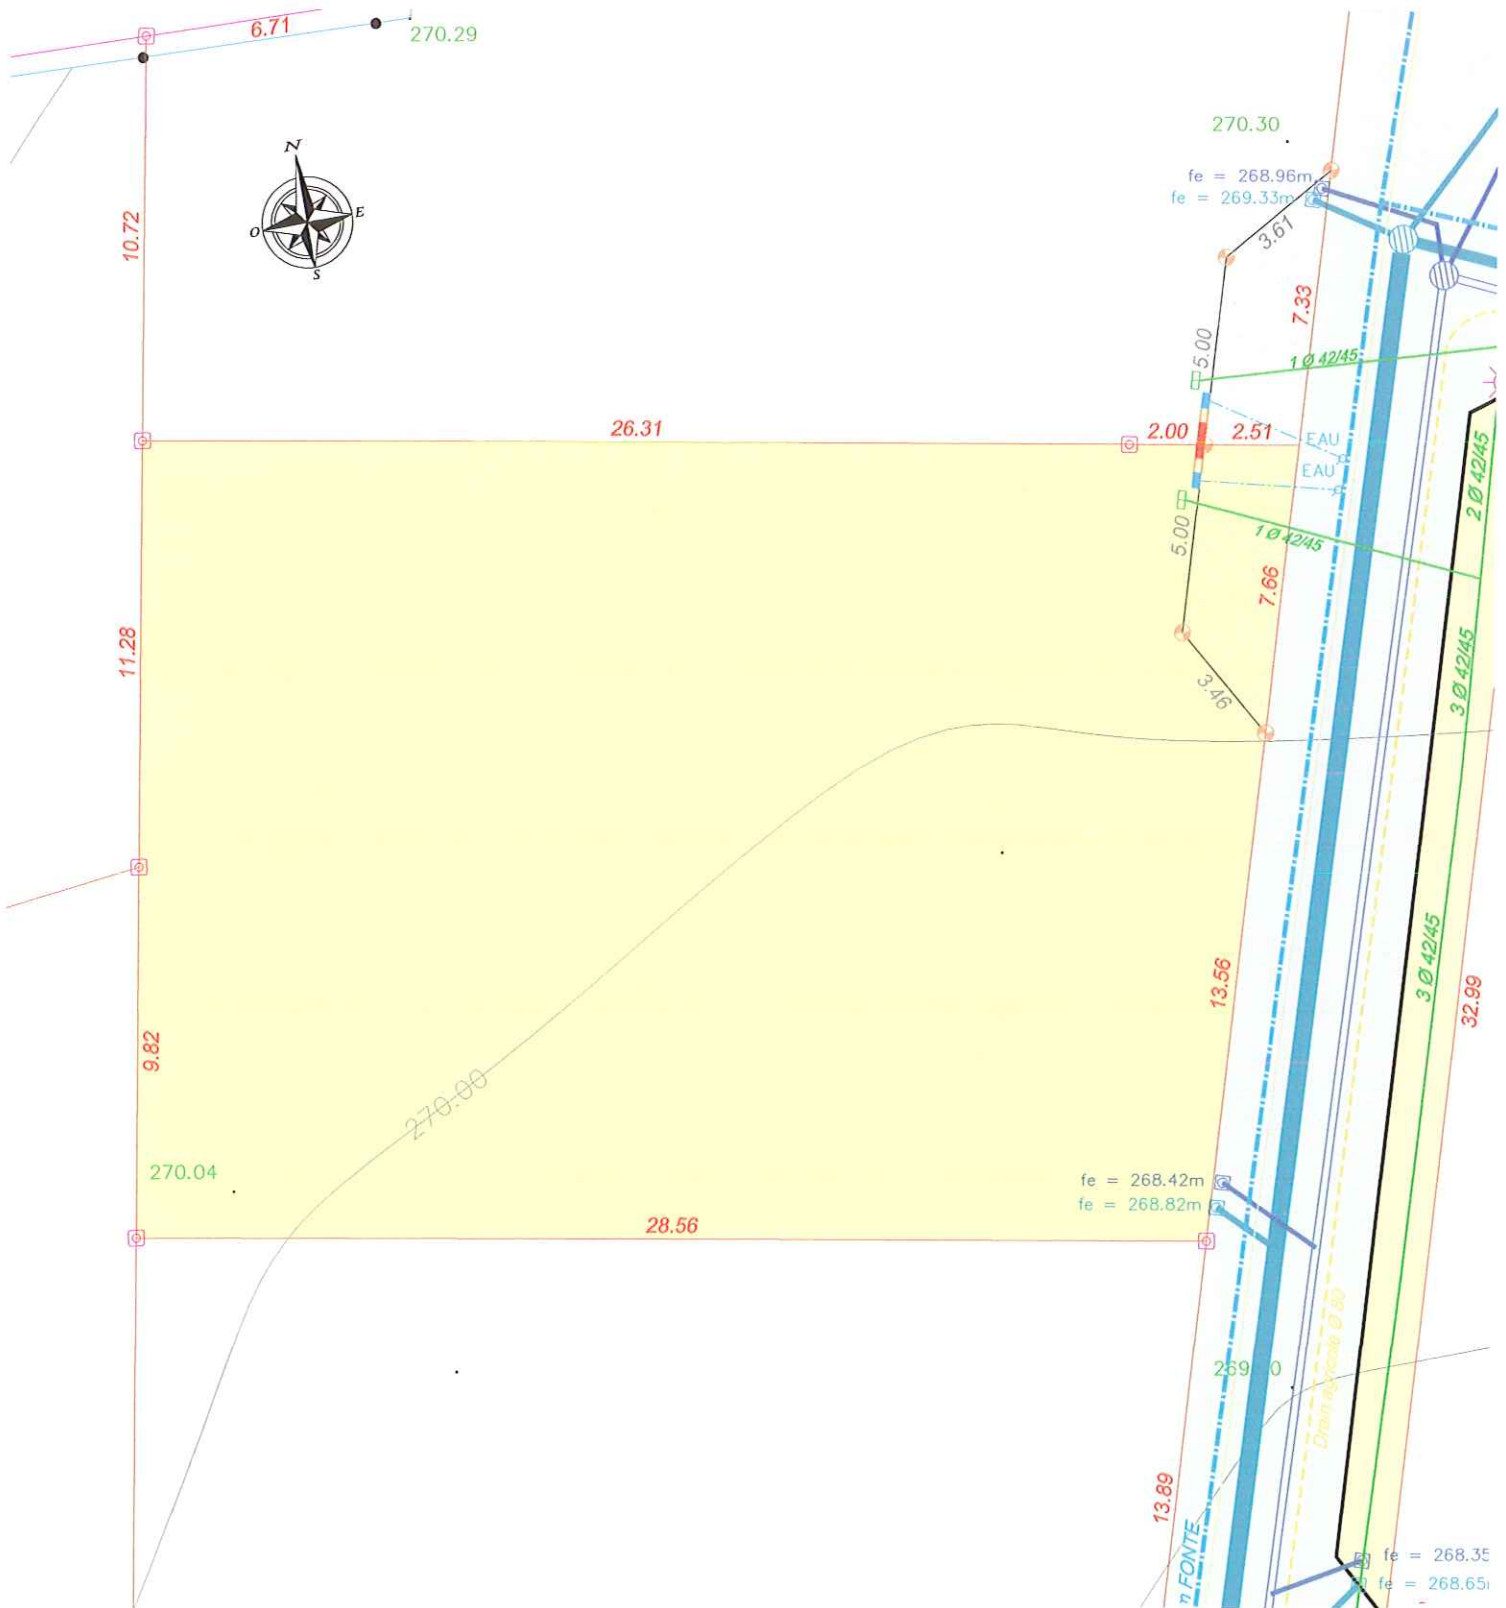

Dressé le 19 10 2012 par la SCP Christophe PIGEON - Christian TOINON  
 Géomètres Experts DPLG  
 Ancien cabinet DE LEMPS-THIVEND  
 8 bis Rue du Montal, 42110 FEURS  
 Tél : 04 77 26 15 86, Fax : 04 77 27 05 97  
 scp.pigeon.toinon@wanadoo.fr  
 Dossier 12 954



**LEGENDE**


- BORNE OGE
- PIQUET BOIS
- 12.10 DISTANCES ENTRE POINTS
- LIMITE DU LOT
- 300.00 ALTITUDE TERRAIN NATUREL

**LEGENDE DES RESEAUX REALISES**

- RESEAU EAU USEES
- RESEAU EAU PLUVIALES
- RESEAU EAU POTABLE
- COFFRET EDF
- REGARD FRANCE TELECOM

PLAN DU LOT N°8

Echelle : 1/200°

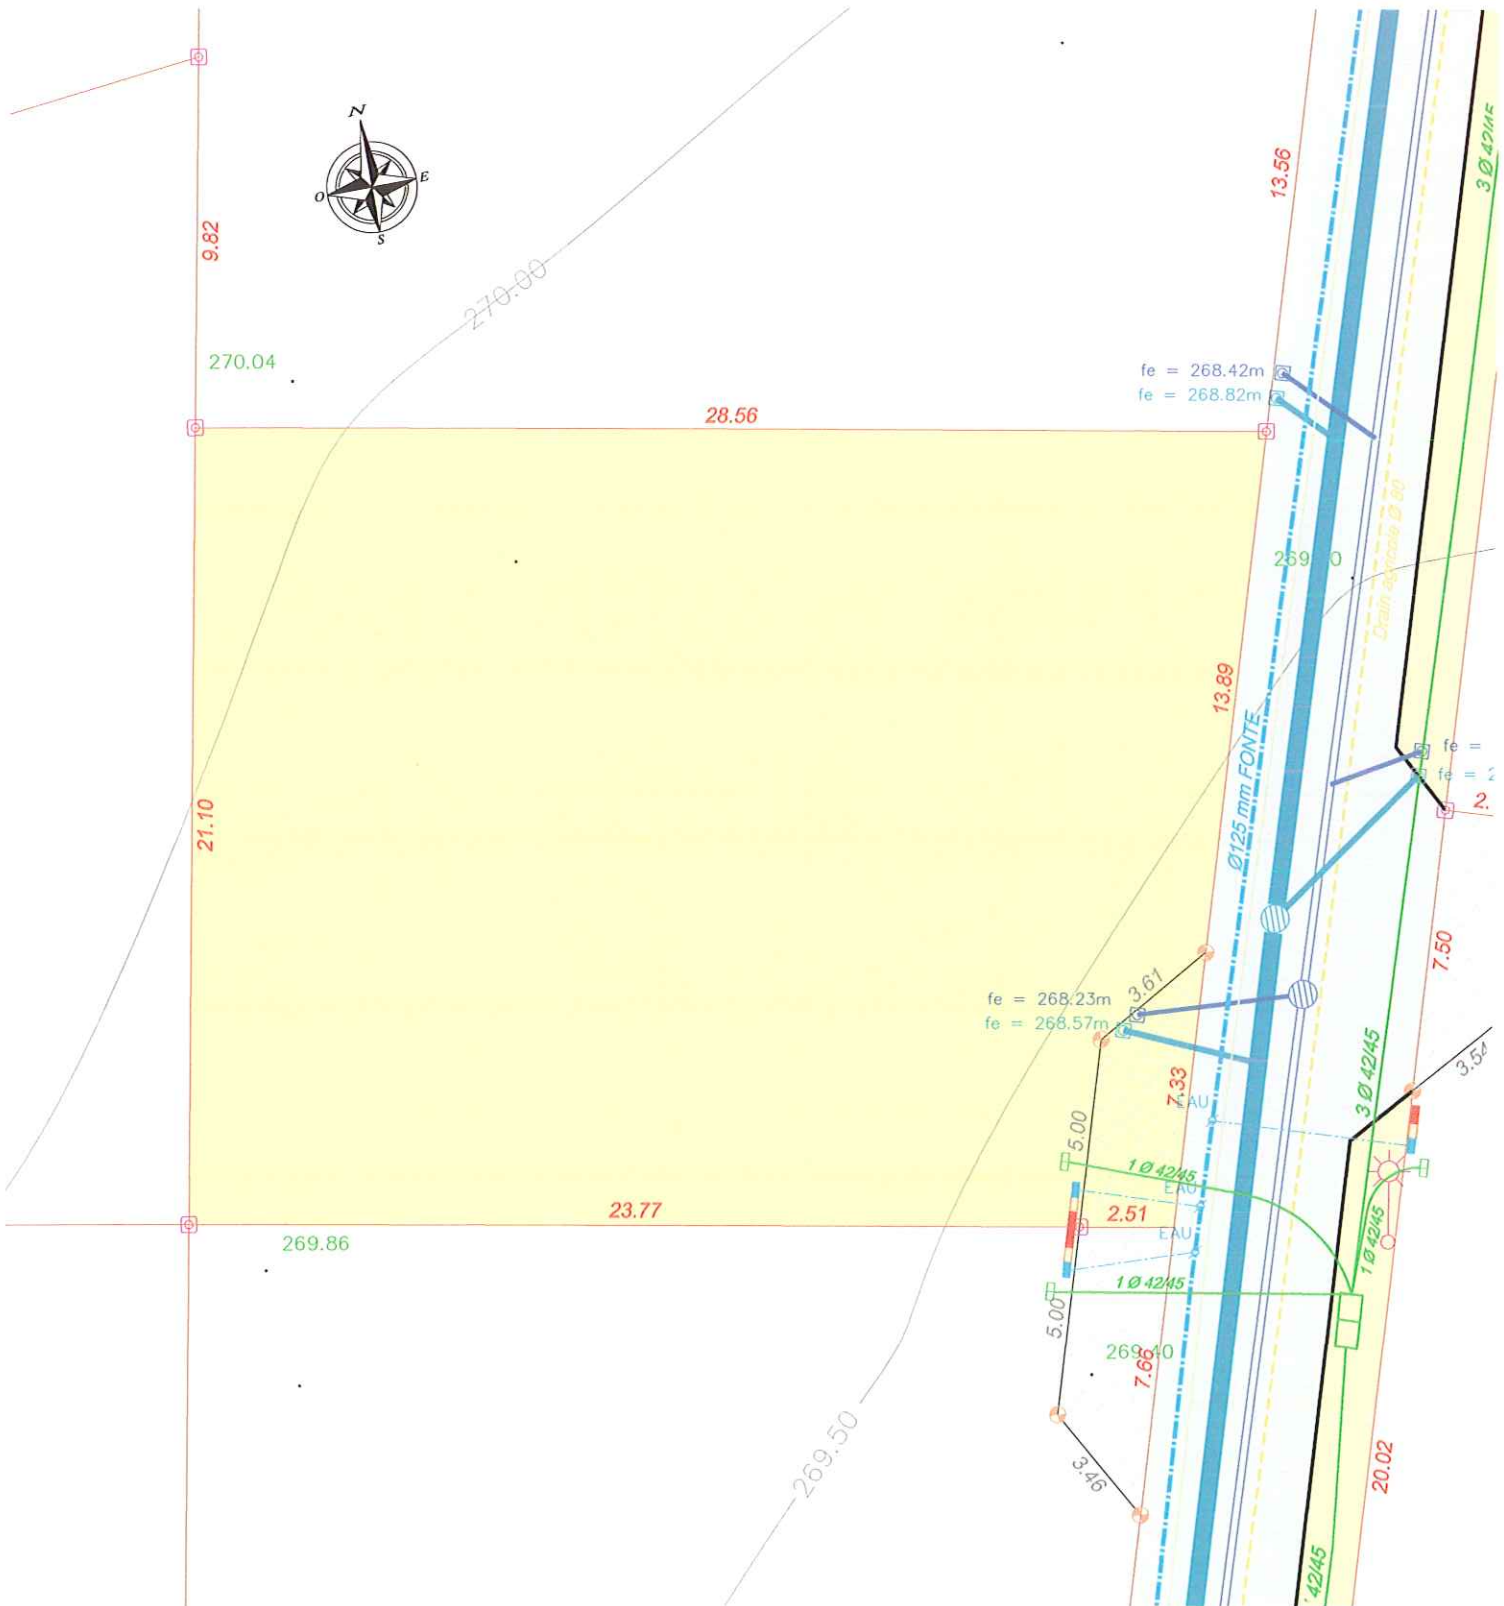




Dressé le 19 10 2012 par la SCP Christophe PIGEON - Christian TOINON  
 Géomètres Experts DPLG  
 Ancien cabinet DE LEMPS-THIVEND  
 8 bis Rue du Montal, 42110 FEURS  
 Tél : 04 77 26 15 86, Fax : 04 77 27 05 97  
 scp.pigeon.toinon@wanadoo.fr  
 Dossier 12 954




LEGENDE

-  BORNE OGE
-  PIQUET BOIS
- 12.10 DISTANCES ENTRE POINTS
-  LIMITE DU LOT
- 300.00 ALTITUDE TERRAIN NATUREL

LEGENDE DES RESEAUX REALISES

-  RESEAU EAUX USEES
-  RESEAU EAUX PLUVIALES
-  RESEAU EAU POTABLE
-  COFFRET EDF
-  REGARD FRANCE TELECOM

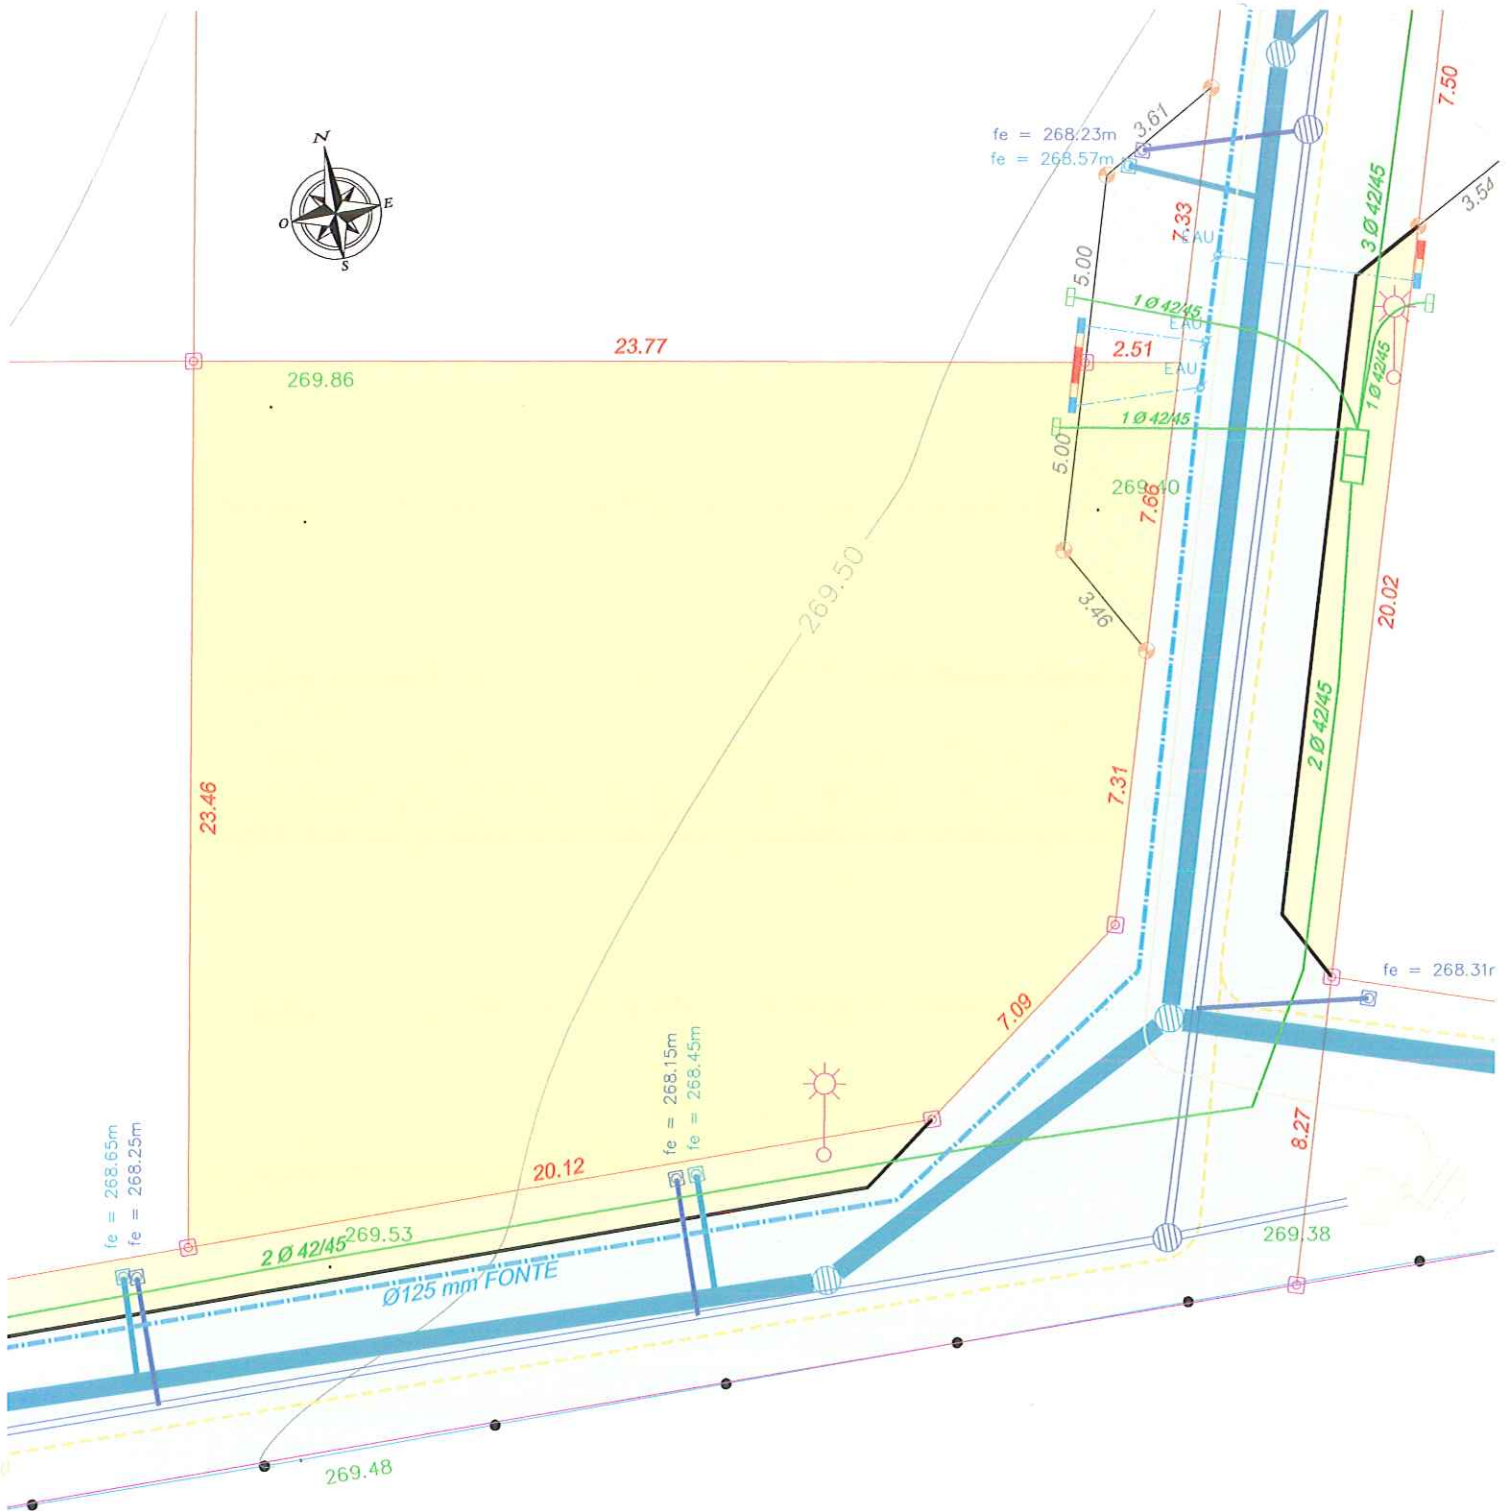






Dressé le 19 10 2012 par la SCP Christophe PIGEON - Christian TOINON  
 Géomètres Experts DPLG  
 Ancien cabinet DE LEMPS-THIVEND  
 8 bis Rue du Montal, 42110 FEURS  
 Tél : 04 77 26 15 86, Fax : 04 77 27 05 97  
 scp.pigeon.toinon@wanadoo.fr  
 Dossier 12 954



**LEGENDE**

-  BORNE OGE
-  PIQUET BOIS
- 12.10 DISTANCES ENTRE POINTS
- LIMITE DU LOT
- 300.00 ALTITUDE TERRAIN NATUREL


**LEGENDE DES RESEAUX REALISES**

-  RESEAU EAUX USEES
-  RESEAU EAUX PLUVIALES
-  RESEAU EAU POTABLE
-  COFFRET EDF
-  REGARD FRANCE TELECOM



**PLAN DU LOT N°10**

Echelle : 1/200°

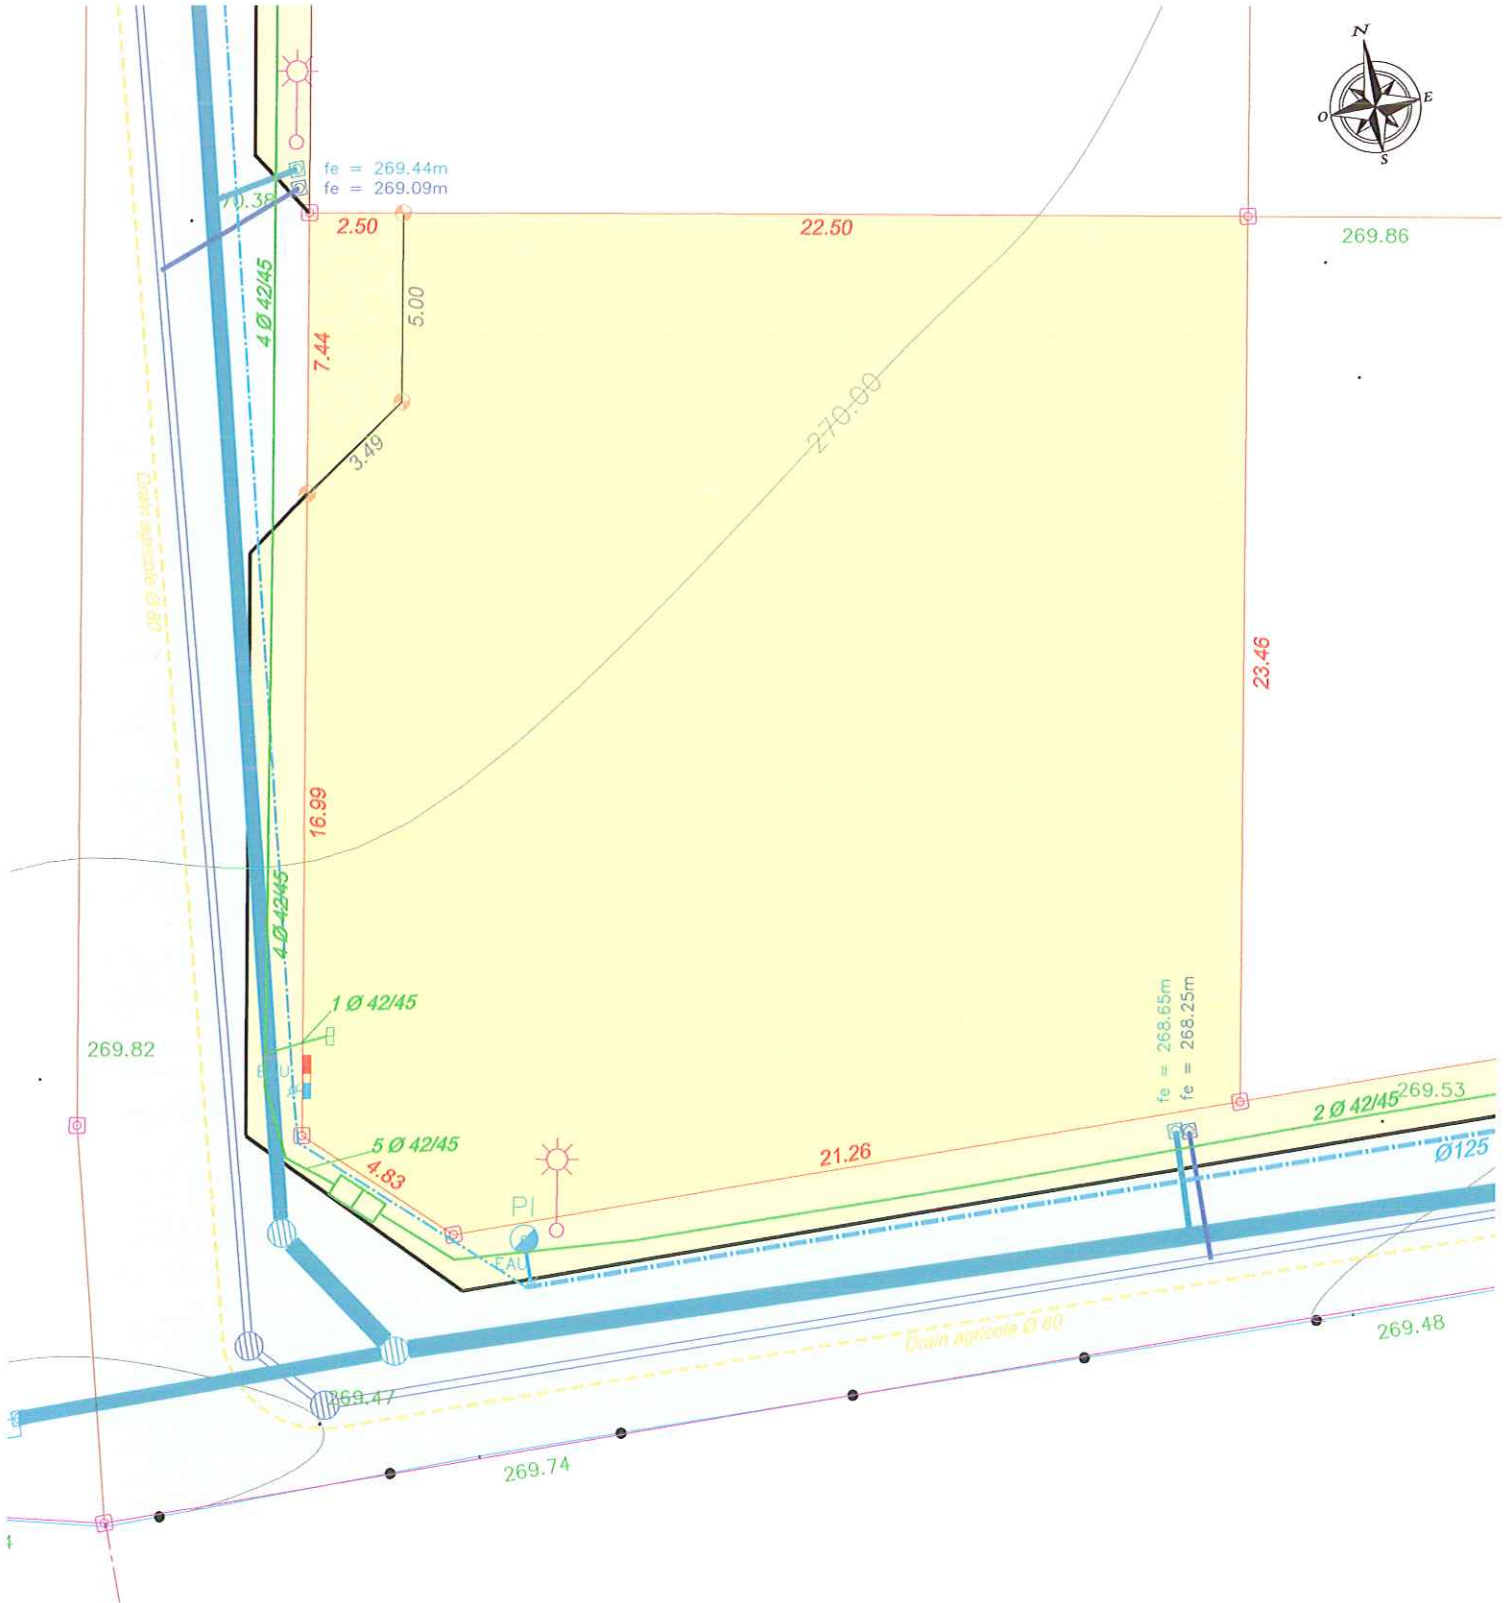

Dressé le 19 10 2012 par la SCP Christophe PIGEON - Christian TOINON  
 Géomètres Experts DPLG  
 Ancien cabinet DE LEMPS-THIVEND  
 8 bis Rue du Montal, 42110 FEURS  
 Tél : 04 77 26 15 86, Fax : 04 77 27 05 97  
 scp.pigeon.toinon@wanadoo.fr  
 Dossier 12 954



**LEGENDE**


- BORNE OGE
- PIQUET BOIS
- 12.10** DISTANCES ENTRE POINTS
- LIMITE DU LOT
- 300.00** ALTITUDE TERRAIN NATUREL

**LEGENDE DES RESEAUX REALISES**

- RESEAU EAUX USEES
- RESEAU EAUX PLOUVIALES
- RESEAU EAU POTABLE
- COFFRET EDF
- REGARD FRANCE TELECOM

PLAN DU LOT N°11

Echelle : 1/200°

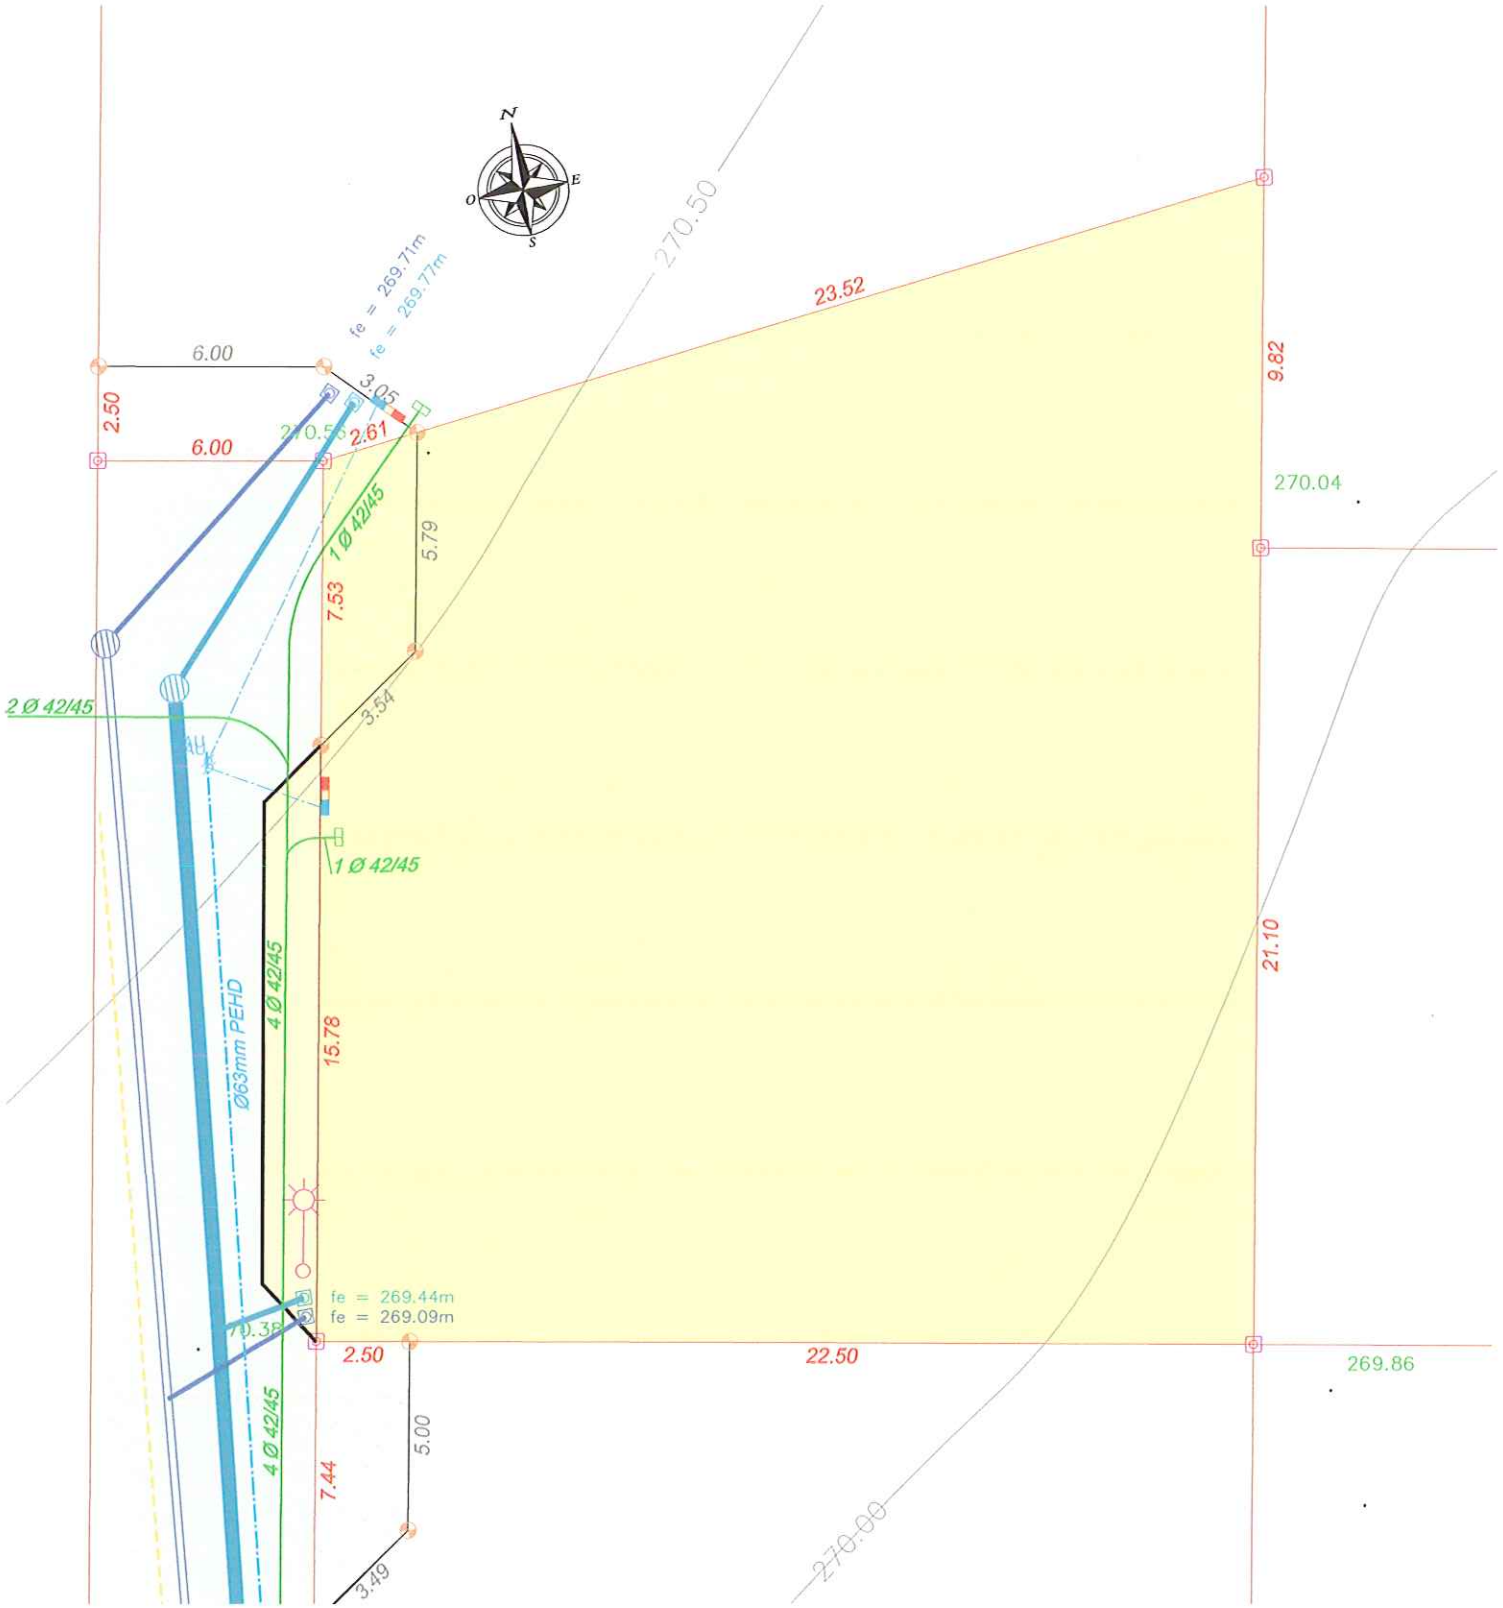


Dressé le 19 10 2012 par la SCP Christophe PIGEON - Christian TOINON  
 Géomètres Experts DPLG  
 Ancien cabinet DE LEMPS-THIVEND  
 8 bis Rue du Montal, 42110 FEURS  
 Tél : 04 77 26 15 86, Fax : 04 77 27 05 97  
 scp.pigeon.toinon@wanadoo.fr  
 Dossier 12 954




LEGENDE

-  BORNE OGE
-  PIQUET BOIS
- 12.10 DISTANCES ENTRE POINTS
- LIMITE DU LOT
- 300.00 ALTITUDE TERRAIN NATUREL

LEGENDE DES RESEAUX REALISES

-  RESEAU EAUX USEES
-  RESEAU EAUX PLUVIALES
-  RESEAU EAU POTABLE
-  COFFRET EDF
-  REGARD FRANCE TELECOM

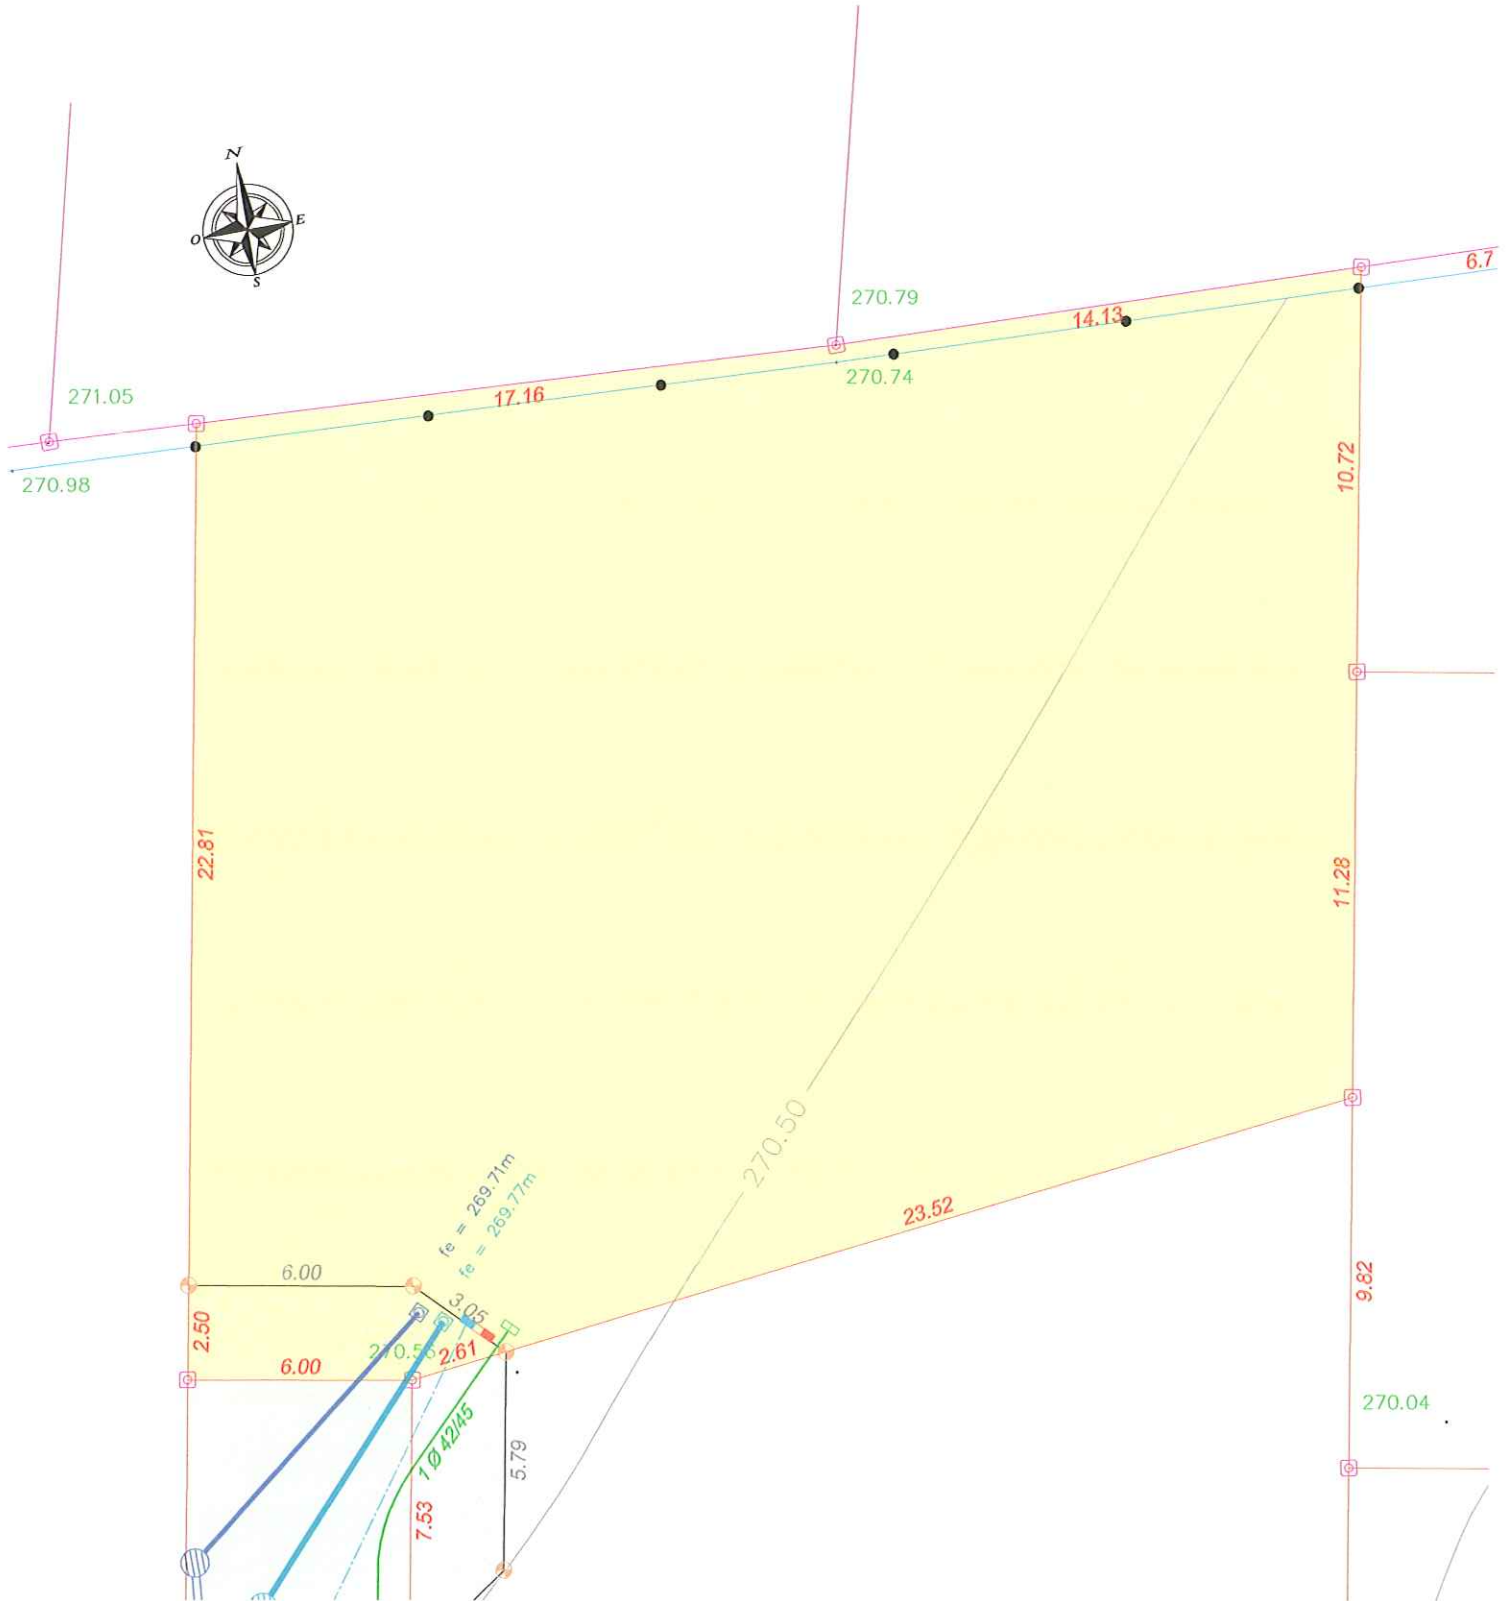






Dressé le 19 10 2012 par la SCP Christophe PIGEON - Christian TOINON  
 Géomètres Experts DPLG  
 Ancien cabinet DE LEMPS-THIVEND  
 8 bis Rue du Montal, 42110 FEURS  
 Tél : 04 77 26 15 86, Fax : 04 77 27 05 97  
 scp.pigeon.toinon@wanadoo.fr  
 Dossier 12 954



LEGENDE

-  BORNE OGE
-  PIQUET BOIS
- 12.10 DISTANCES ENTRE POINTS
- LIMITE DU LOT
- 300.00 ALTITUDE TERRAIN NATUREL

LEGENDE DES RESEAUX REALISES

-  RESEAU EAUX USEES
-  RESEAU EAUX PLUVIALES
-  RESEAU EAU POTABLE
-  COFFRET EDF
-  REGARD FRANCE TELECOM