


Département de la Loire
 Commune de PONCINS
 "Beaugendre"
 SNC VILLENEUVE
 LOTISSEMENT "Les Hirondelles"
PLAN DE COMPOSITION D'ENSEMBLE
 Echelle: 1/500

PIECE N°
PA 4

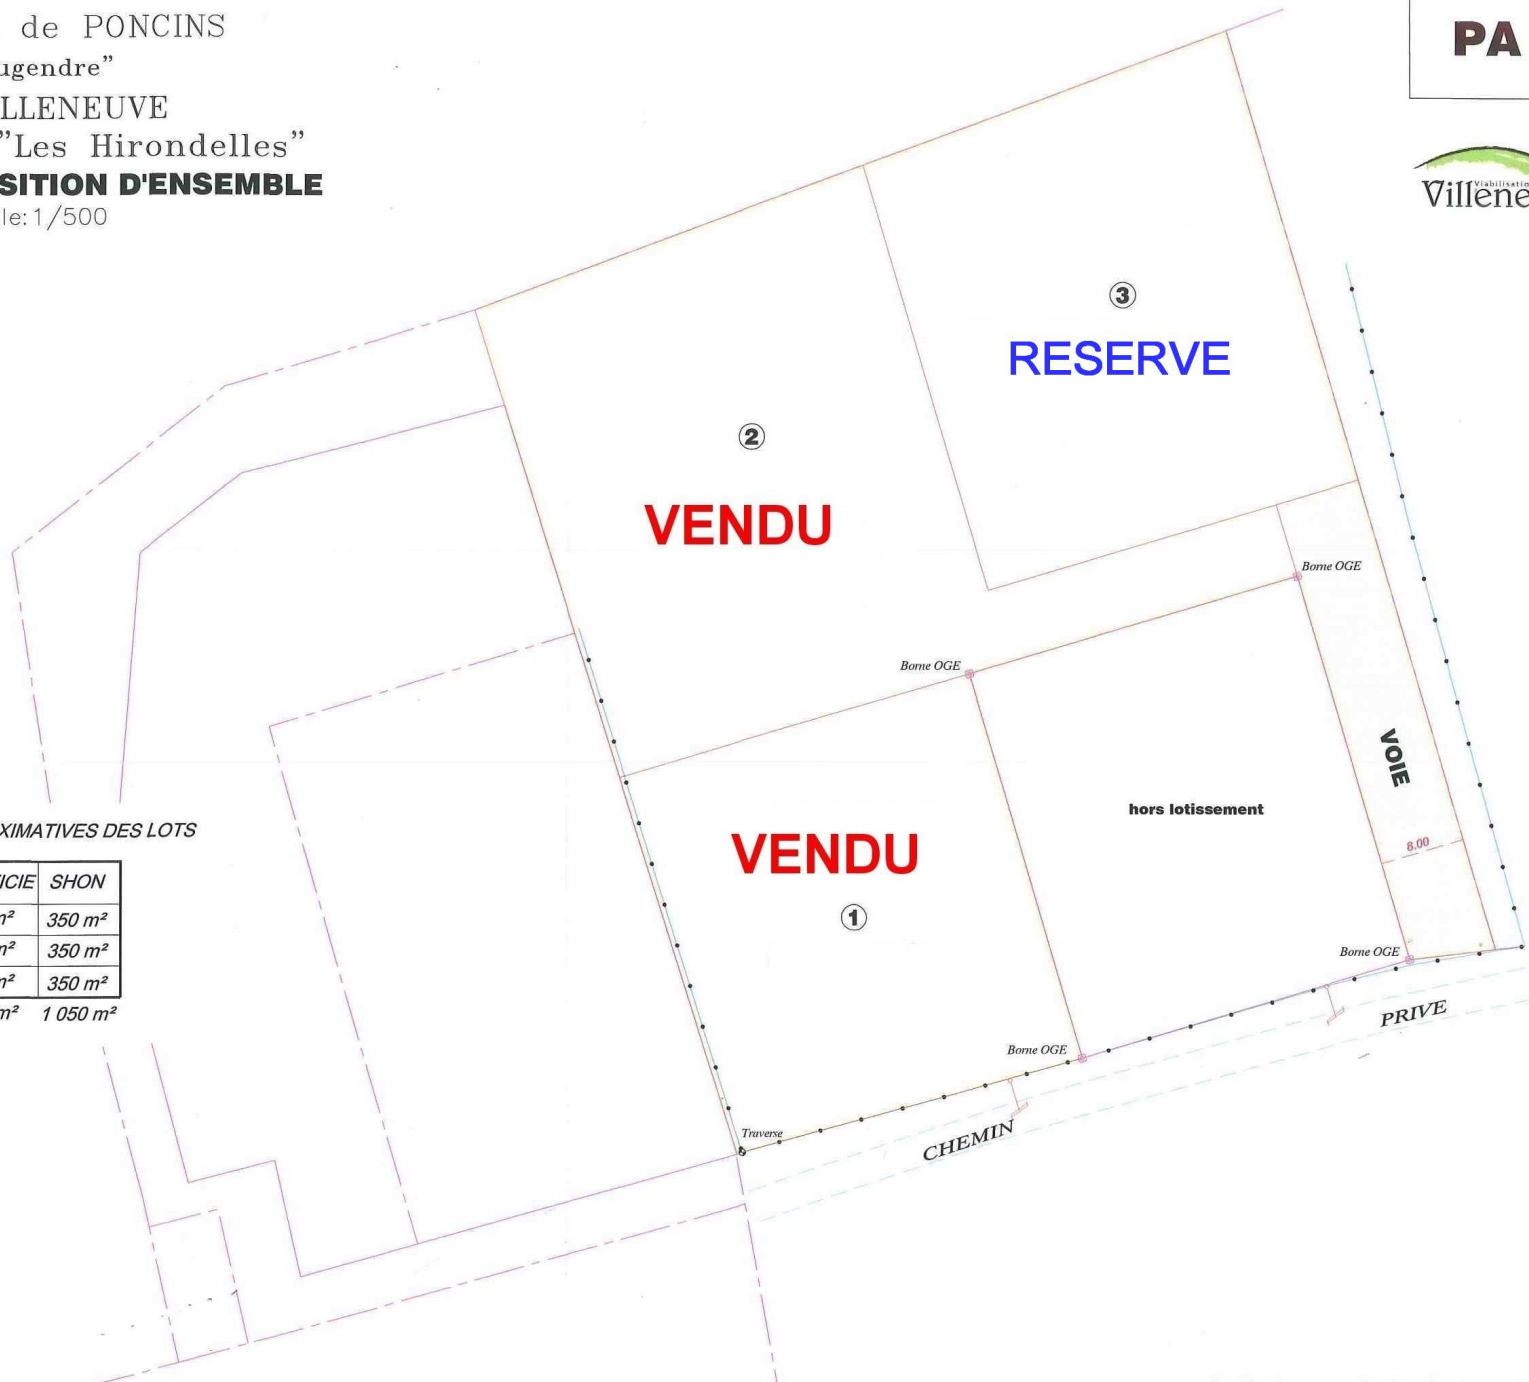

SUPERFICIES APPROXIMATIVES DES LOTS

N° LOT	SUPERFICIE	SHON
1	1 260 m ²	350 m ²
2	2 005 m ²	350 m ²
3	1 540 m ²	350 m ²

Superficie totale approximative 4 805 m² 1 050 m²

Dressé le 25 07 2011 par la SCP Christophe PIGEON - Christian TOINON
 Géomètres Experts DPLG
 Ancien cabinet DE LEMPS-THIVEND
 8 bis Rue du Montal, 42110 FEURS
 Tél : 04 77 26 15 86, Fax : 04 77 27 05 97
 scp.pigeon.toinon@wanadoo.fr
 Dossier 13409



Application approximative du plan cadastral
 Périmètre du lotissement