
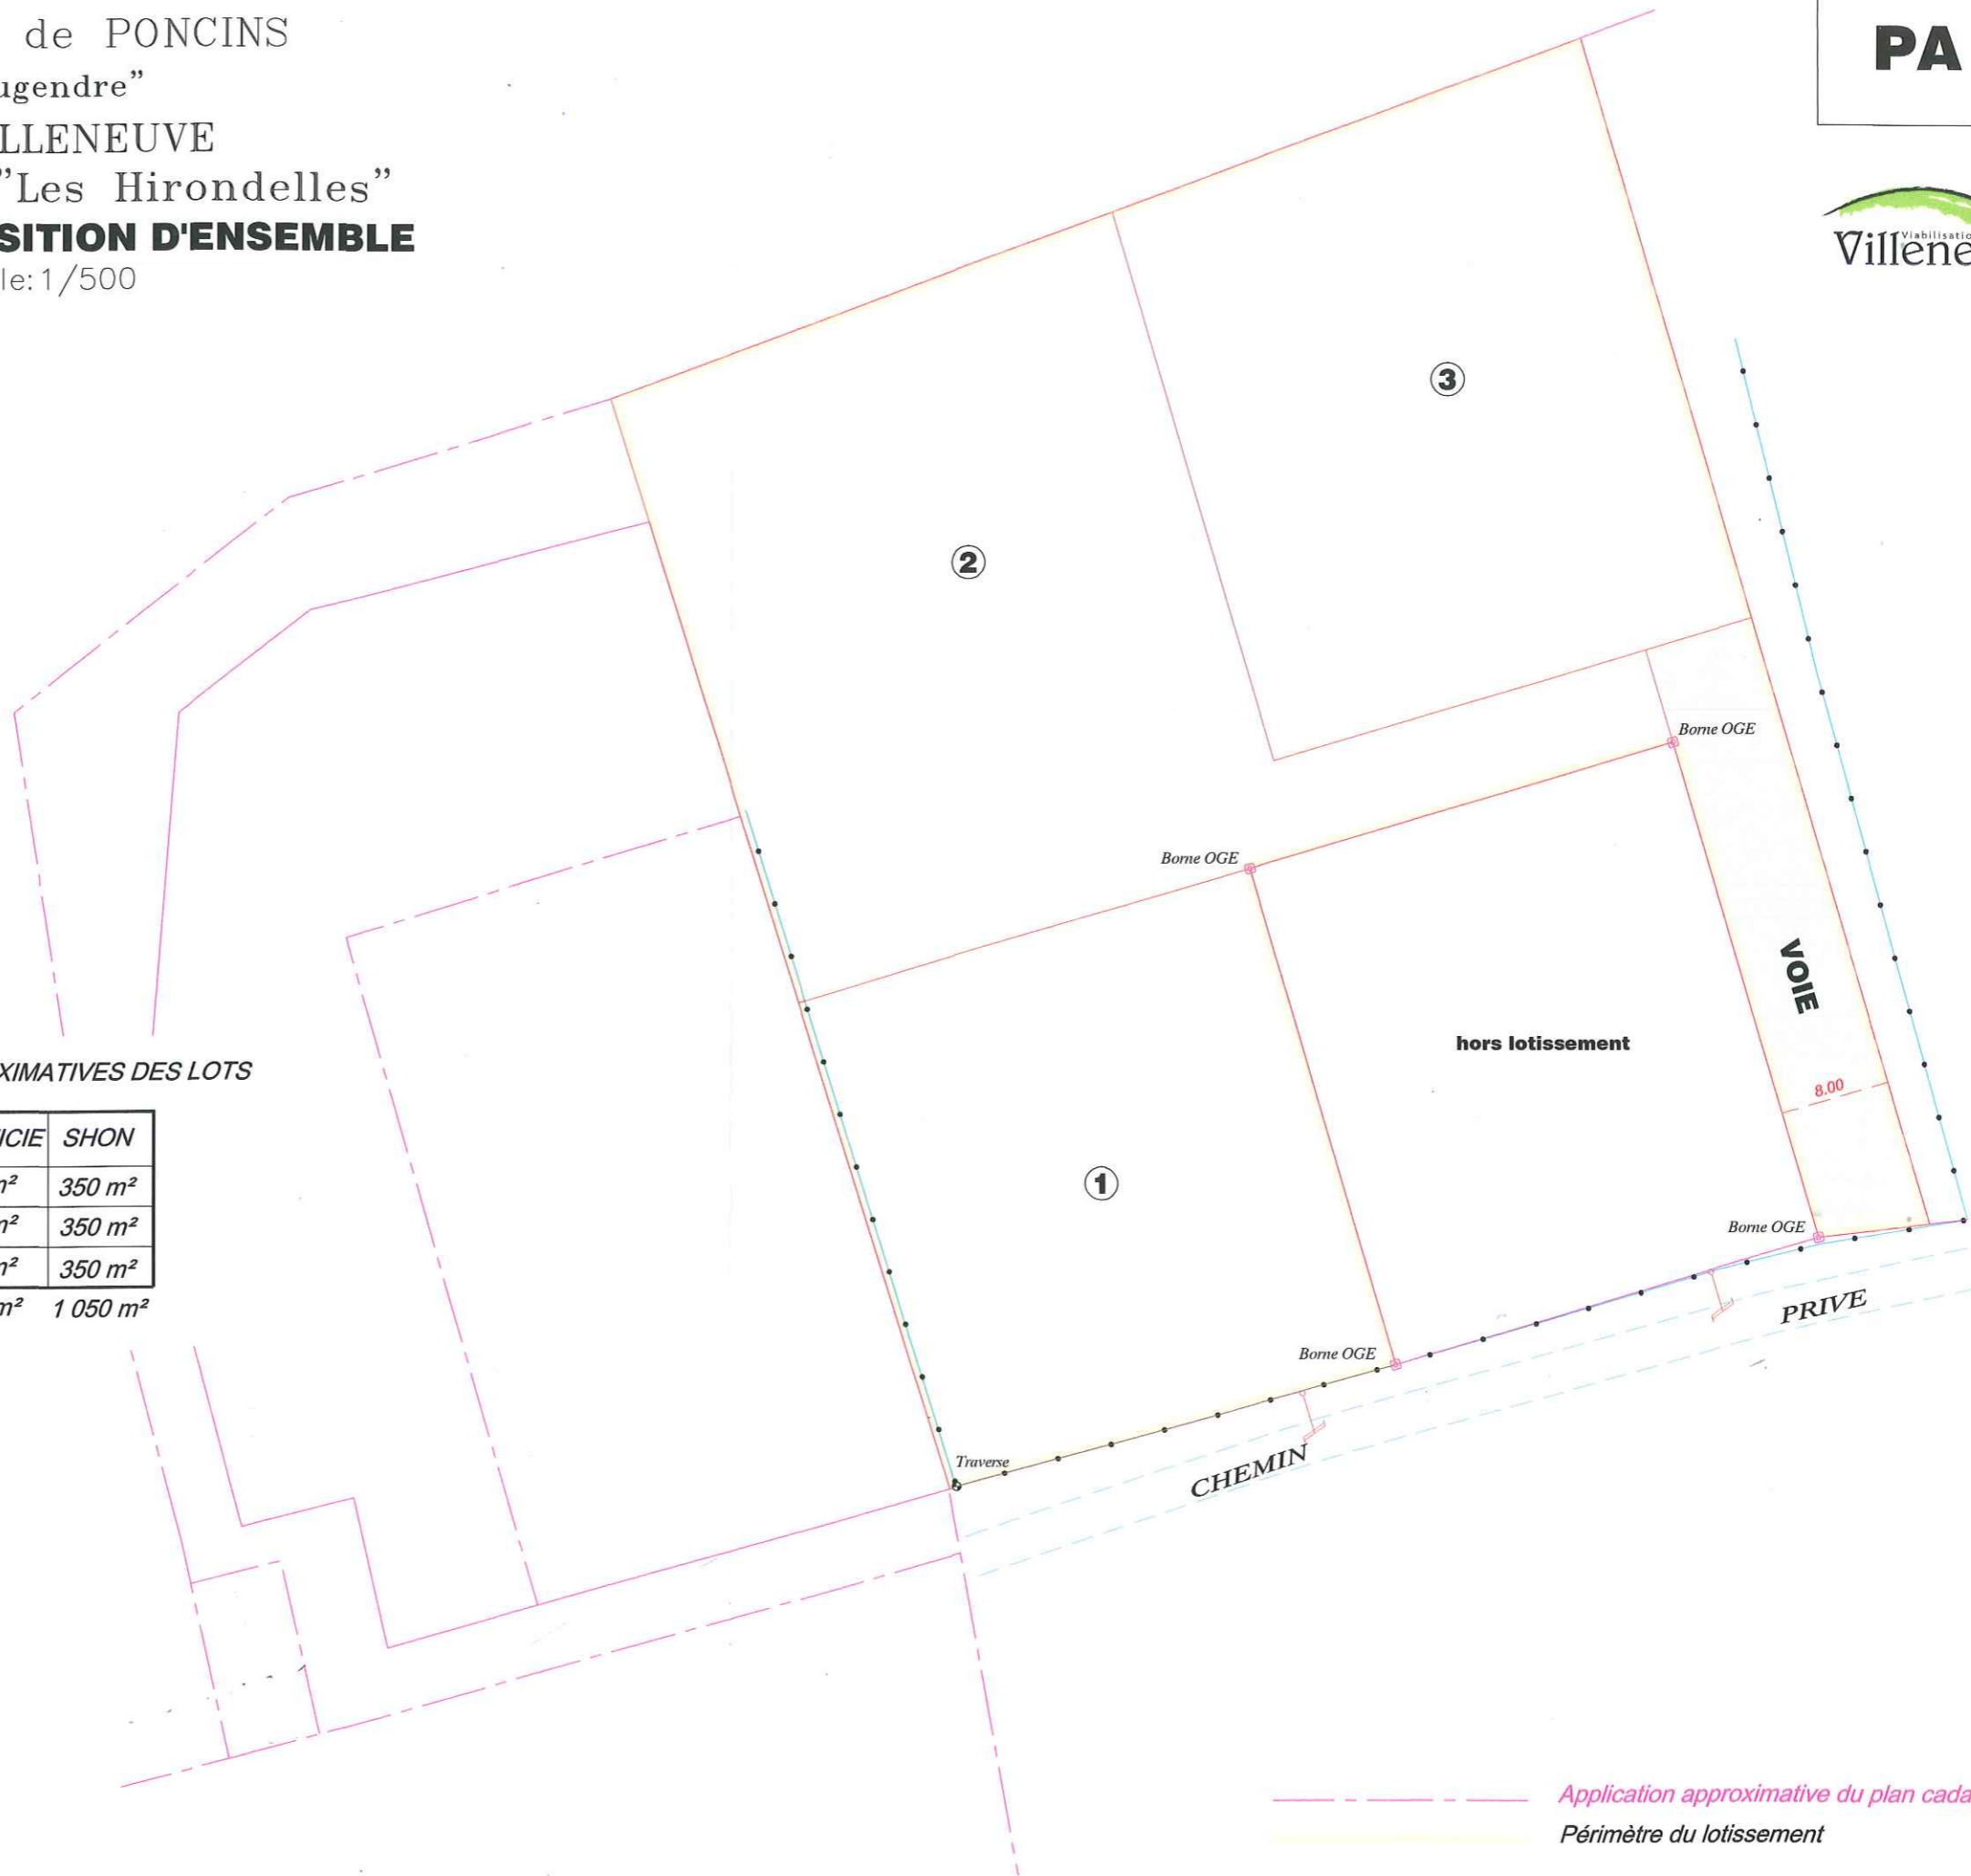


Département de la Loire  
 Commune de PONCINS  
 "Beaugendre"  
 SNC VILLENEUVE  
 LOTISSEMENT "Les Hirondelles"  
**PLAN DE COMPOSITION D'ENSEMBLE**  
 Echelle: 1/500

PIECE N°  
**PA 4**

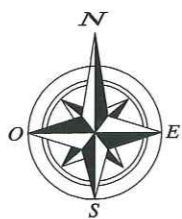

SUPERFICIES APPROXIMATIVES DES LOTS

N° LOT	SUPERFICIE	SHON
1	1 260 m <sup>2</sup>	350 m <sup>2</sup>
2	2 005 m <sup>2</sup>	350 m <sup>2</sup>
3	1 540 m <sup>2</sup>	350 m <sup>2</sup>

Superficie totale approximative 4 805 m<sup>2</sup> 1 050 m<sup>2</sup>

Dressé le 25 07 2011 par la SCP Christophe PIGEON - Christian TOINON  
 Géomètres Experts DPLG  
 Ancien cabinet DE LEMPS-THIVEND  
 8 bis Rue du Montal, 42110 FEURS  
 Tél : 04 77 26 15 86, Fax : 04 77 27 05 97  
 scp.pigeon.toinon@wanadoo.fr  
 Dossier 13409



Application approximative du plan cadastral  
 Périmètre du lotissement